

Département de la Drôme



Commune de
Chabrillan
Village perché en vallée de la Drôme

DECLARATION DE PROJET
« Réaménagement pôle sportif et salle multi-activités »
&
MISE EN COMPATIBILITE DU PLU
DE CHABRILLAN

3b – Pièce écrite modifiée : OAP


- Orientation d'aménagement du site du Stade

Septembre 2023

BEAUR

Claude BARNERON Urbaniste O.P.Q.U.
10 rue Condorcet – 26100 ROMANS-SUR-ISERE
Tel : 04.75.72.42.

sept.-23
5.20.103

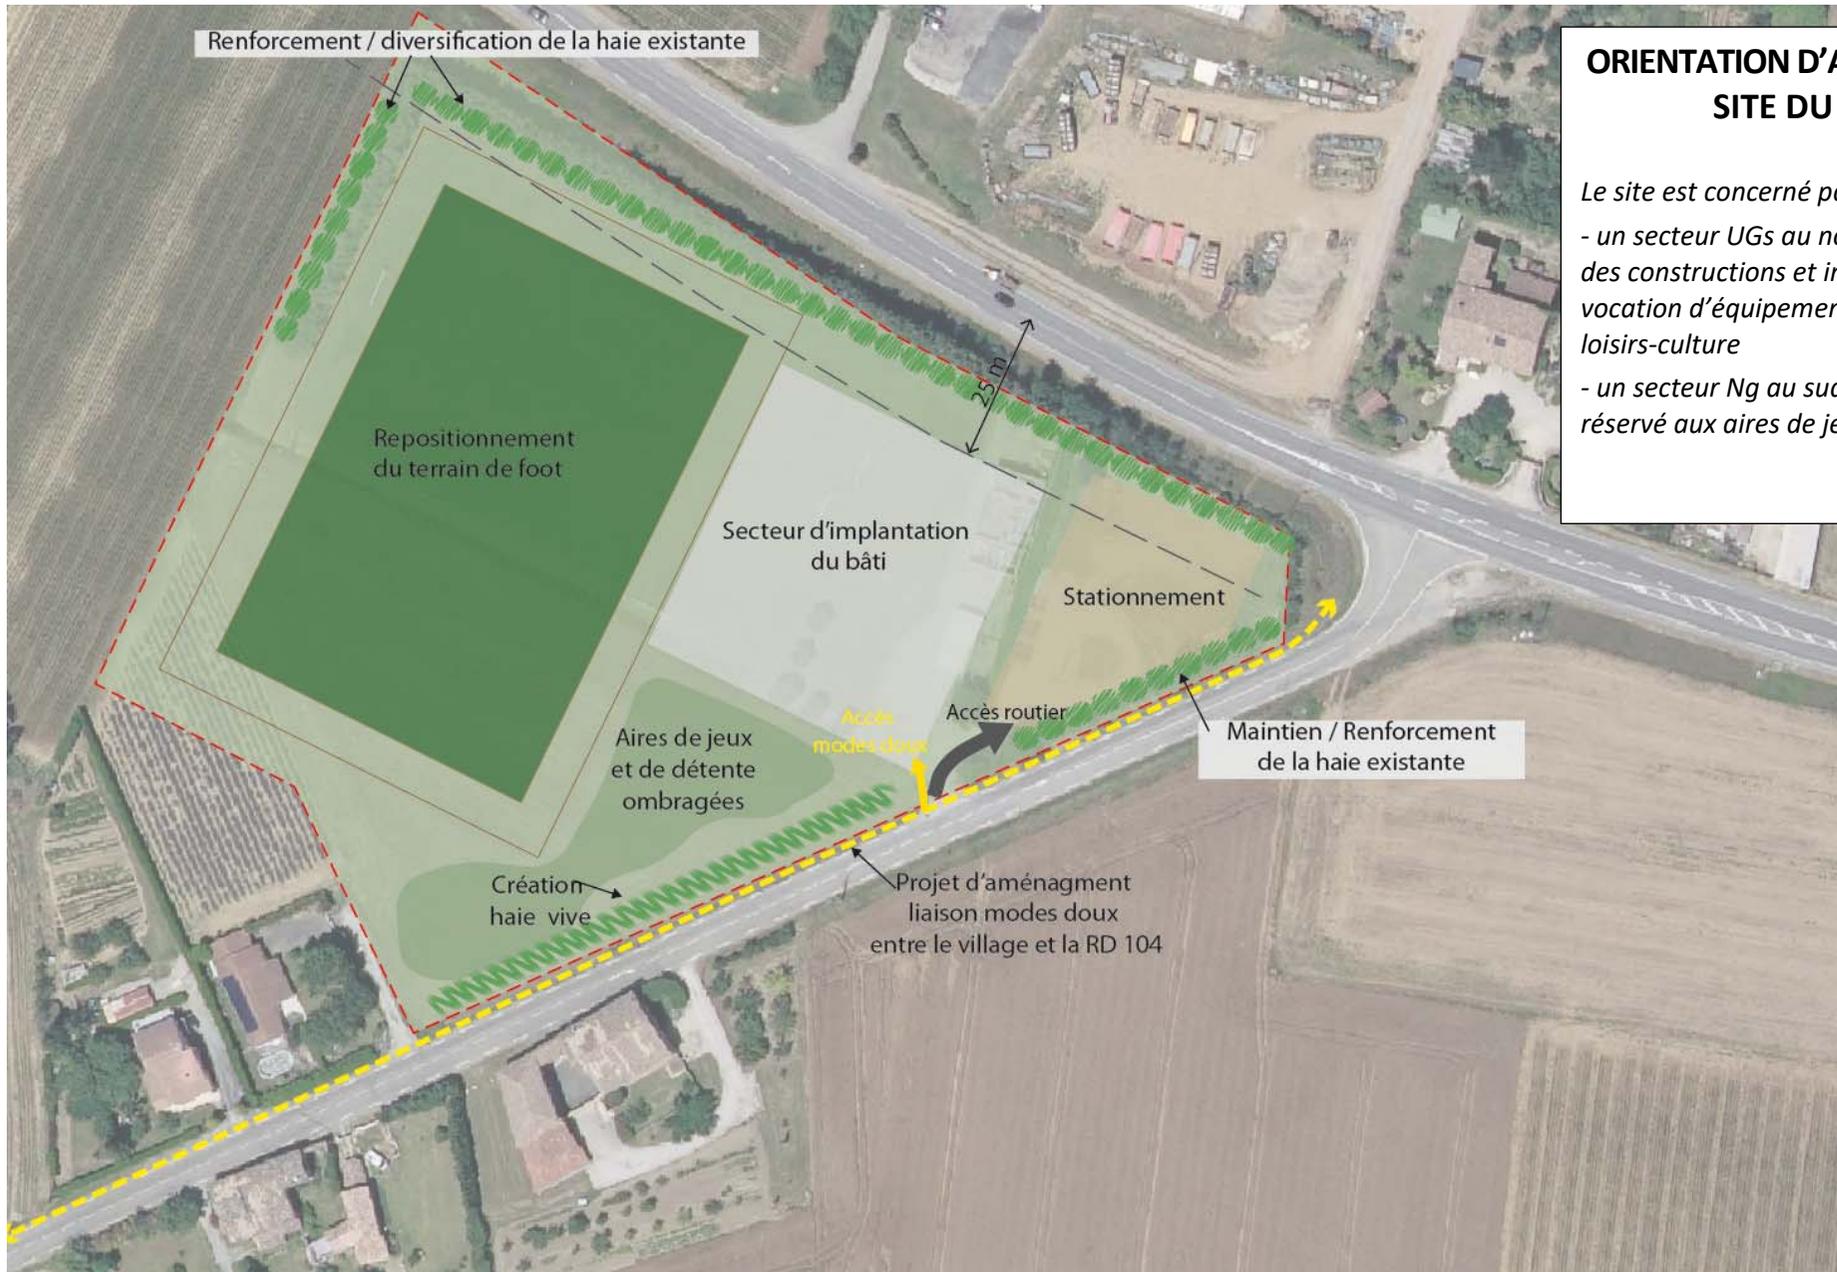

**ORIENTATION D'AMENAGEMENT
SITE DU STADE**

Le site est concerné par :

- un secteur UGs au nord-est, réservé à des constructions et installations à vocation d'équipements collectifs sport-loisirs-culture
- un secteur Ng au sud et à l'ouest réservé aux aires de jeux et de sport.