

Département de la Drôme



Commune de
Chabrillan
Village perché en vallée de la Drôme

DECLARATION DE PROJET
« Réaménagement pôle sportif et salle multi-activités »
&
MISE EN COMPATIBILITE DU PLU
DE CHABRILLAN

4 – Pièce graphique modifiée

- Extrait du plan de zonage modifié


Septembre 2023

BEAUR

Claude BARNERON Urbaniste O.P.Q.U.
10 rue Condorcet – 26100 ROMANS-SUR-ISERE
Tel : 04.75.72.42.

sept.-23
5.20.103

Extrait zonage PLU actuel

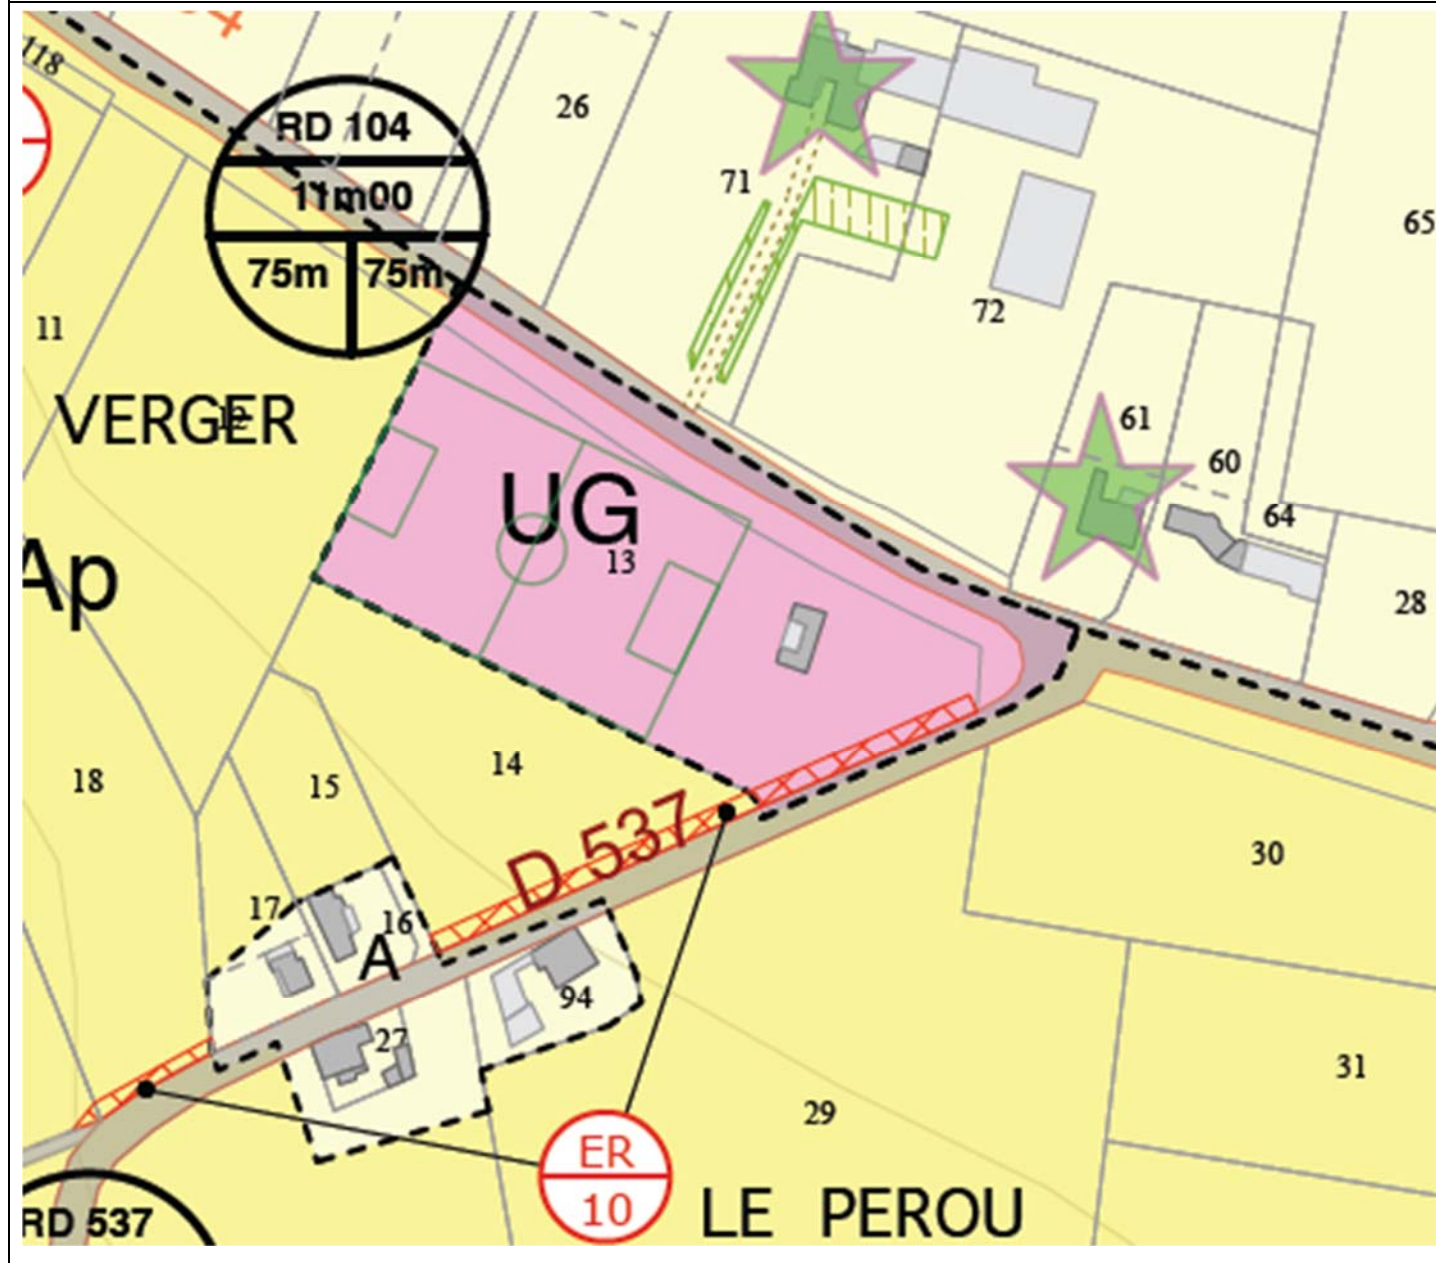

Extrait zonage PLU après mise en compatibilité

