

Plan local d'Urbanisme

Révision générale

Commune de AMBONIL

PLU arrêté le 29 janvier 2025
PLU approuvé le XXXX
Modification n°XXX



1:2500

Version du 10-01-2025



Zonage du PLUi

Prescriptions ponctuelles

- Arbre
- Patrimoine
- Cône de vue
- Mare

Prescriptions linéaires

- Éléments naturels
- Éléments patrimoniaux
- Voies, chemins, transport public à conserver et à créer
- Emplacements réservés
- Linéaire commercial

Prescriptions surfaciques

- Espaces Bioclimats Classés
- Inscriptions graphiques liées aux risques
- Emplacements réservés
- Espaces remarquables à protéger
- Secteurs bâtis d'intérêt patrimonial
- Ripisylve
- Périsse sèche
- Jardins
- Changements de destination
- Zones humides
- Secteurs OAP
- Zones de recherche et d'exploitation de carrière

Informations surfaciques

- Arrêté de protection habitat Naturel
- Périmètre de protection de captage immédiat
- Périmètre de protection de captage rapproché
- Périmètre de protection de captage éloigné
- ZNIEFF1
- PPRN inconstructible
- PPRN soumis à prescriptions
- Cimetière
- Sites Patrimoniaux Remarquables (SPR)

Zonage


- 1AUa - Zone à urbaniser à vocation d'activités à moyen terme
- 1AUe - Zone à urbaniser à vocation d'équipements à moyen terme
- 1AUH - Zone à urbaniser à vocation d'habitats à moyen terme
- 1AUHl - Zone à urbaniser à vocation d'habitat léger à moyen terme
- 2AUa - Zone à urbaniser à long terme à vocation économique
- AUA - Zone à urbaniser à vocation d'activités à court terme
- AUC - Zone à urbaniser à vocation d'habitat dans les centres anciens à court terme
- AUE - Zone à urbaniser à vocation d'équipements à court terme
- AUH - Zone à urbaniser à vocation d'habitats à court terme
- STECAL en zone A
- A - Zone agricole
- Ap - Zone agricole protégée
- Apst - Zone agricole pastorale
- As - Zone agricole stricte
- Av - Zone agricole à destination des vignes
- STECAL en zone N
- N - Zone naturelle
- Nj - Zone naturelle de jardin
- Np - Zone naturelle protégée
- Ns - Zone naturelle stricte
- UA - Zone urbaine à vocation d'activités
- UAa - Zone urbaine à vocation d'activités agricoles
- UAc - Zone urbaine à vocation d'activités commerciales (Loriot-sur-Drôme)
- UACo - Zone urbaine à vocation d'activités / Secteur de Confluence (Livron-sur-Drôme)
- UACor - Zone urbaine à vocation d'activités / Secteur de Corima (Loriot-sur-Drôme)
- UAe - Zone urbaine à vocation d'activités / Secteur de l'Écosse (Eure)
- UAF - Zone urbaine à vocation d'activités / Secteur de Flanciey (Livron-sur-Drôme)
- UAEV1 - Zone d'entrée de ville nord - Séquence 1
- UAUV2 - Zone d'entrée de ville nord - Séquence 2
- UA - Zone urbaine à vocation d'activités / Secteur Les Chaux
- UAm - Zone urbaine à vocation d'activités / Secteur de Maza (Eure)
- Uaigh - Zone urbaine à vocation d'activités / Secteur Adragos Pharma (Livron-sur-Drôme)
- UC - Zone urbaine de centre
- UCb - Zone urbaine de centre à hauteur basse
- UCm - Zone urbaine de centre / Secteur de la Madeleine
- UD - Zone urbaine de développement
- UE - Zone urbaine d'équipements
- UH - Zone urbaine / Secteur de Brézème
- UH - Zone urbaine de hameau
- UHI - Secteur de Brézème à Livron-sur-Drôme
- UHl - Zone urbaine d'habitat réversible
- UR - Zone urbaine résidentielle
- UR1 - Zone urbaine résidentielle
- UR2 - Zone urbaine résidentielle
- UR3 - Zone urbaine résidentielle
- UR4 - Zone urbaine résidentielle
- UR5 - Zone urbaine résidentielle
- UR6 - Zone urbaine résidentielle
- UR7 - Zone urbaine résidentielle
- UR8 - Zone urbaine résidentielle
- UT - Zone urbaine touristique
- UV - Zone urbaine de voyage

Éléments de repère

- Réseau routier
- Limites cadastrales
- Bâtiments
- Limites communales



0 100 200 m

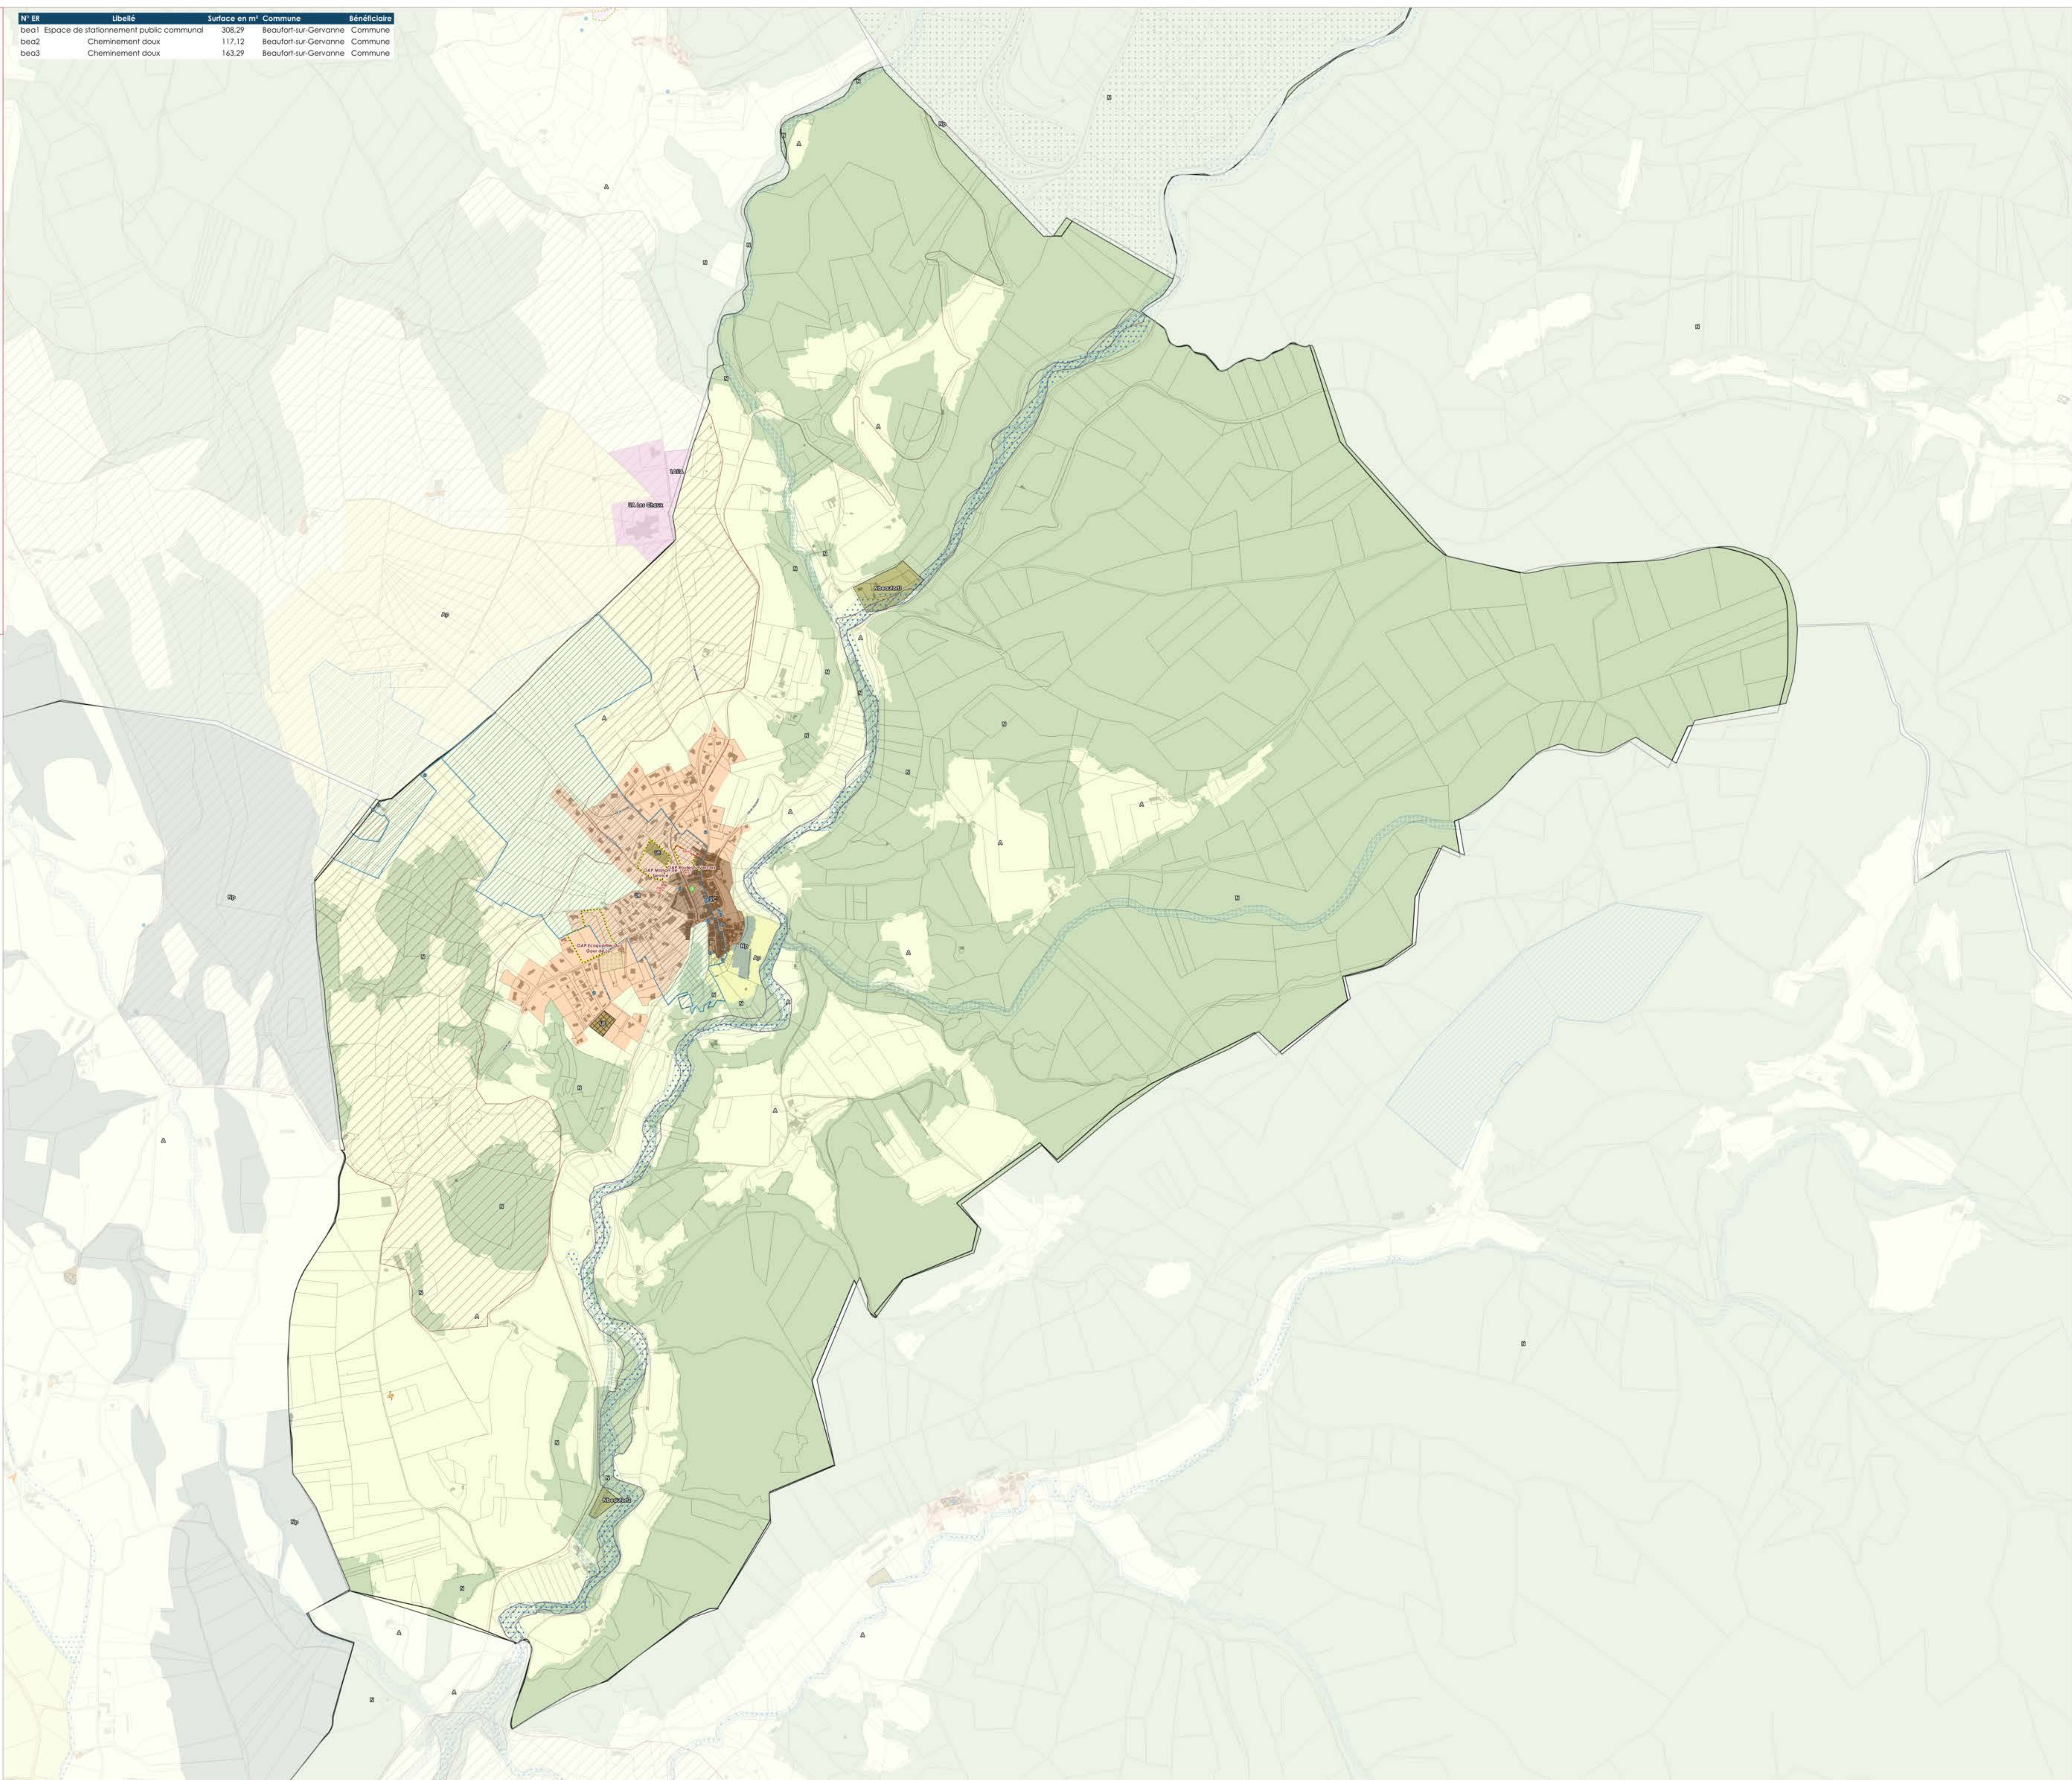

VAL de Drôme

Biovallée

Intercommunalité

Plan local
d'Urbanisme

Révision générale

Commune de CHABRILLAN

PLU arrêté le 29 janvier 2025

PLU approuvé le XXXX

Modification n°XXX

1:7 300

Version du 10-01-2025

CITADIA

Arbre

Patrimoine

Cône de vue

Mare

Préscriptions linéaires

Éléments naturels

Éléments patrimoniaux

Voies, chemins, transport public à conserver et à créer

Emplacements réservés

Linéaire commercial

Préscriptions surfaciques

Espaces Bioclimats Classés

Inscriptions graphiques liées aux risques

Emplacements réservés

Espaces remarquables à protéger

Secteurs bâtis d'intérêt patrimonial

Ripisylve

Pelouse sèche

Jardins

Changements de destination

Zones humides

Secteurs OAP

Zones de recherche et d'exploitation de carrière

Informations surfaciques

Arrêté de protection habitat Naturel

Périmètre de protection de captage immédiat

Périmètre de protection de captage rapproché

Périmètre de protection de captage éloigné

ZNIEFF1

PPRN inconstructible

PPRN soumis à prescriptions

Cimetière

Sites Patrimoniaux Remarquables (SPR)

Zonage

1AUA - Zone à urbaniser à vocation d'activités à moyen terme

1AUE - Zone à urbaniser à vocation d'équipements à moyen terme

1AUH - Zone à urbaniser à vocation d'habitats à moyen terme

1AUH - Zone à urbaniser à vocation d'habitat léger à moyen terme

2AUA - Zone à urbaniser à long terme à vocation économique

AUA - Zone à urbaniser à vocation d'activités à court terme

AUE - Zone à urbaniser à vocation d'habitat dans les centres anciens à court terme

AUE - Zone à urbaniser à vocation d'équipements à court terme

AUH - Zone à urbaniser à vocation d'habitats à court terme

STECAL en zone A

A - Zone agricole

Ap - Zone agricole protégée

Apst - Zone agricole pastorale

As - Zone agricole stricte

Av - Zone agricole à destination des vignes

STECAL en zone N

N - Zone naturelle

Nj - Zone naturelle de jardin

Np - Zone naturelle protégée

Ns - Zone naturelle stricte

UA - Zone urbaine à vocation d'activités

UAa - Zone urbaine à vocation d'activités agricoles

UAc - Zone urbaine à vocation d'activités commerciales (Loriot-sur-Drôme)

UACo - Zone urbaine à vocation d'activités / Secteur de Confluence (Livron-sur-Drôme)

UACor - Zone urbaine à vocation d'activités / Secteur de Corma (Loriot-sur-Drôme)

UAe - Zone urbaine à vocation d'activités / Secteur de l'Écluse (Eure)

UAF - Zone urbaine à vocation d'activités / Secteur de Flanciey (Livron-sur-Drôme)

UAEV1 - Zone d'entrée de ville nord - Séquence 1

UAEV2 - Zone d'entrée de ville nord - Séquence 2

UA - Zone urbaine à vocation d'activités / Secteur Les Chaux

UAm - Zone urbaine à vocation d'activités / Secteur de Maza (Eure)

UApH - Zone urbaine à vocation d'activités / Secteur Adragos Pharma (Livron-sur-Drôme)

UC - Zone urbaine de centre

UCb - Zone urbaine de centre à hauteur basse

UCm - Zone urbaine de centre / Secteur de la Madeleine

UD - Zone urbaine de développement

UE - Zone urbaine d'équipements

UH - Zone urbaine / Secteur de Brézème

UH - Zone urbaine de hameau

UHI - Secteur de Brézème à Livron-sur-Drôme

UHI - Zone urbaine d'habitat réversible

UR - Zone urbaine résidentielle

UR1 - Zone urbaine résidentielle

UR2 - Zone urbaine résidentielle

UR3 - Zone urbaine résidentielle

UR4 - Zone urbaine résidentielle

UR5 - Zone urbaine résidentielle

UR6 - Zone urbaine résidentielle

UR7 - Zone urbaine résidentielle

UR8 - Zone urbaine résidentielle

UT - Zone urbaine touristique

UV - Zone urbaine de voyage

Éléments de repère

Réseau routier

Limites cadastrales

Bâtiments

Limites communales

N

0

100

200 m

N°	ER	Libellé	Surface en m²	Commune	Bénéficiaire
cha1		Équipement public et aménagement de l'espace public (amélioration de la placette et du stationnement...)	141.59	Chabrilan	Commune
cha2		Amélioration du carrefour entre VC 7 et VC 3	1150.70	Chabrilan	Commune
cha3		Création d'une aire de stationnement pour le cimetière de la chapelle St Pierre	1387.48	Chabrilan	Commune
cha4		Aménagement des abords de la RD 537	226.64	Chabrilan	Commune
cha4		Aménagement des abords de la RD 537	1186.50	Chabrilan	Commune
cha5		Amélioration du virage sur le CR 16	152.32	Chabrilan	Commune
cha6		Amélioration du carrefour entre VC 2 et VC 7	829.80	Chabrilan	Commune
cha7		Cheminement piéton	380.46	Chabrilan	Commune

Sources : IGN, DGP, Juillet 2023 ; Réalisation : Citadia Conseil - 3F Fichant - Le 10-01-2025

VAL-de-Drôme

en Biovallée

INTERCOMMUNALITÉ

Plan local
d'Urbanisme

Révision générale

Commune de COBONNE

PLU arrêté le 29 janvier 2025
PLU approuvé le XXXX
Modification n°XXX

1:7800

Version du 10-01-2025

CITADIA

Arbre

Patrimoine

Cône de vue

Mare

Éléments naturels

Éléments patrimoniaux

Voies, chemins, transport public à conserver et à créer

Emplacements réservés

Linéaire commercial

Espaces boisés Classés

Inscriptions graphiques liées aux risques

Emplacements réservés

Espaces remarquables à protéger

Secteurs bâti d'intérêt patrimonial

Ripisylve

Pelouse sèche

Jardins

Changements de destination

Zones humides

Secteurs OAP

Zones de recherche et d'exploitation de carrière

Arrêté de protection habitat Naturel

Périmètre de protection de captage immédiat

Périmètre de protection de captage rapproché

Périmètre de protection de captage éloigné

ZNIEFF1

PPRN inconstructible

PPRN soumis à prescriptions

Cimetière

Sites Patrimoniaux Remarquables (SPR)

Zonage

1AU-A - Zone à urbaniser à vocation d'activités à moyen terme

1AU-E - Zone à urbaniser à vocation d'équipements à moyen terme

1AU-H - Zone à urbaniser à vocation d'habitats à moyen terme

1AUJ-H - Zone à urbaniser à vocation d'habitat léger à moyen terme

2AU-A - Zone à urbaniser à long terme à vocation économique

AU-A - Zone à urbaniser à vocation d'activités à court terme

AU-C - Zone à urbaniser à vocation d'habitat dans les centres anciens à court terme

AU-E - Zone à urbaniser à vocation d'équipements à court terme

AU-H - Zone à urbaniser à vocation d'habitats à court terme

STECAL en zone A

A - Zone agricole

Ap - Zone agricole protégée

Apst - Zone agricole pastorale

As - Zone agricole stricte

Av - Zone agricole à destination des vignes

STECAL en zone N

N - Zone naturelle

Nj - Zone naturelle de jardin

Np - Zone naturelle protégée

Ns - Zone naturelle stricte

UA - Zone urbaine à vocation d'activités

UAa - Zone urbaine à vocation d'activités agricoles

UAc - Zone urbaine à vocation d'activités commerciales (Loriot-sur-Drôme)

UAcCo - Zone urbaine à vocation d'activités / Secteur de Confluence (Livron-sur-Drôme)

UACoCo - Zone urbaine à vocation d'activités / Secteur de Corima (Loriot-sur-Drôme)

UAe - Zone urbaine à vocation d'activités / Secteur de l'Ecosse (Eure)

UAf - Zone urbaine à vocation d'activités / Secteur de Flanciey (Livron-sur-Drôme)

UAEV1 - Zone d'entrée de ville nord - Séquence 1

UAEV2 - Zone d'entrée de ville nord - Séquence 2

UA - Zone urbaine à vocation d'activités / Secteur Les Chaux

UAm - Zone urbaine à vocation d'activités / Secteur de Maza (Eure)

UAgh - Zone urbaine à vocation d'activités / Secteur Adragos Pharma (Livron-sur-Drôme)

UC - Zone urbaine de centre

UCb - Zone urbaine de centre à hauteur basse

UCm - Zone urbaine de centre / Secteur de la Madeleine

UD - Zone urbaine de développement

UE - Zone urbaine d'équipements

UH - Zone urbaine / Secteur de Brézème

UH - Zone urbaine de hameau

UHI - Secteur de Brézème à Livron-sur-Drôme

UHr - Zone urbaine d'habitat réversible

UR - Zone urbaine résidentielle

UR1 - Zone urbaine résidentielle

UR2 - Zone urbaine résidentielle

UR3 - Zone urbaine résidentielle

UR4 - Zone urbaine résidentielle

UR5 - Zone urbaine résidentielle

UR6 - Zone urbaine résidentielle

UR7 - Zone urbaine résidentielle

UR8 - Zone urbaine résidentielle

UT - Zone urbaine touristique

UV - Zone urbaine de voyage

Éléments de repère

Réseau routier

Limites cadastrales

Bâtiments

Limites communales

N

0

100

200 m

The main map displays the commune of Cobonne with its urban planning zones. The zones are color-coded and labeled with codes such as 1AU-A, 1AU-E, 1AU-H, 1AUJ-H, 2AU-A, AU-A, AU-C, AU-E, AU-H, STECAL en zone A, A, Ap, Apst, As, Av, STECAL en zone N, N, Nj, Np, Ns, UA, UAa, UAc, UAcCo, UACoCo, UAe, UAf, UAEV1, UAEV2, UA, UAm, UAgh, UC, UCb, UCm, UD, UE, UH, UHI, UR, UR1, UR2, UR3, UR4, UR5, UR6, UR7, UR8, UT, and UV. The map also shows the river Drôme flowing through the commune, various roads, and the commune's boundaries. The map is oriented with North at the top.

Sources : IGN, DGP, Juillet 2023; Réalisation : Citadia Conseil - JF Fichant -
Le 10-01-2025

Plan local d'Urbanisme

Révision générale

Commune de EURRE

PLU arrêté le 29 janvier 2025
PLU approuvé le XXXX
Modification n°XXX



1:7 400

Version du 10-01-2025



Zonage du PLUi

Prescriptions ponctuelles

- Arbre
- Patrimoine
- Cône de vue
- Mare

Prescriptions linéaires

- Éléments naturels
- Éléments patrimoniaux
- Voies, chemins, transport public à conserver et à créer
- Emplacements réservés
- Linéaire commercial

Prescriptions surfaciques

- Espaces Bioclimats Classés
- Inscriptions graphiques liées aux risques
- Emplacements réservés
- Espaces remarquables à protéger
- Secteurs bâtis d'intérêt patrimonial
- Ripisylve
- Périsse sèche
- Jardins
- Changements de destination
- Zones humides
- Secteurs OAP
- Zones de recherche et d'exploitation de carrière

Informations surfaciques

- Arrêté de protection habitat Naturel
- Périmètre de protection de captage immédiat
- Périmètre de protection de captage rapproché
- Périmètre de protection de captage éloigné
- ZNIEFF 1
- PPRN inconstructible
- PPRN soumis à prescriptions
- Cimetière
- Sites Patrimoniaux Remarquables (SPR)

Zonage

- 1AUA - Zone à urbaniser à vocation d'activités à moyen terme
- 1AUE - Zone à urbaniser à vocation d'équipements à moyen terme
- 1AUH - Zone à urbaniser à vocation d'habitats à moyen terme
- 1AUHl - Zone à urbaniser à vocation d'habitat léger à moyen terme
- 2AUA - Zone à urbaniser à long terme à vocation économique
- AUA - Zone à urbaniser à vocation d'activités à court terme
- AUC - Zone à urbaniser à vocation d'habitat dans les centres anciens à court terme
- AUE - Zone à urbaniser à vocation d'équipements à court terme
- AUH - Zone à urbaniser à vocation d'habitats à court terme
- STECAL en zone A
- A - Zone agricole
- Ap - Zone agricole protégée
- Apst - Zone agricole pastorale
- As - Zone agricole stricte
- Av - Zone agricole à destination des vignes
- STECAL en zone N
- N - Zone naturelle
- Nj - Zone naturelle de jardin
- Np - Zone naturelle protégée
- Ns - Zone naturelle stricte
- UA - Zone urbaine à vocation d'activités
- UAa - Zone urbaine à vocation d'activités agricoles
- UAc - Zone urbaine à vocation d'activités commerciales (Loriot-sur-Drôme)
- UACo - Zone urbaine à vocation d'activités / Secteur de Confluence (Livron-sur-Drôme)
- UACor - Zone urbaine à vocation d'activités / Secteur de Corma (Loriot-sur-Drôme)
- UAe - Zone urbaine à vocation d'activités / Secteur de l'Écluse (Eurre)
- UAF - Zone urbaine à vocation d'activités / Secteur de Flancey (Livron-sur-Drôme)
- UAEV1 - Zone d'entrée de ville nord - Séquence 1
- UAEV2 - Zone d'entrée de ville nord - Séquence 2
- UA - Zone urbaine à vocation d'activités / Secteur Les Chaux
- UAm - Zone urbaine à vocation d'activités / Secteur de Maza (Eurre)
- UArg - Zone urbaine à vocation d'activités / Secteur Adragos Pharma (Livron-sur-Drôme)
- UC - Zone urbaine de centre
- UCb - Zone urbaine de centre à hauteur basse
- UCm - Zone urbaine de centre / Secteur de la Madeleine
- UD - Zone urbaine de développement
- UE - Zone urbaine d'équipements
- UH - Zone urbaine / Secteur de Brézème
- UH - Zone urbaine de hameau
- UHI - Secteur de Brézème à Livron-sur-Drôme
- UHl - Zone urbaine d'habitat réversible
- UR - Zone urbaine résidentielle
- UR1 - Zone urbaine résidentielle
- UR2 - Zone urbaine résidentielle
- UR3 - Zone urbaine résidentielle
- UR4 - Zone urbaine résidentielle
- UR5 - Zone urbaine résidentielle
- UR6 - Zone urbaine résidentielle
- UR7 - Zone urbaine résidentielle
- UR8 - Zone urbaine résidentielle
- UT - Zone urbaine touristique
- UV - Zone urbaine de voyage

Éléments de repère

- Réseau routier
- Limites cadastrales
- Bâtiments
- Limites communales



0 100 200 m

VAL de Drôme

en Biovallée

INTERCOMMUNALITÉ

Plan local
d'Urbanisme

Révision générale

Commune de EYGLUY
ESCOULIN

PLU arrêté le 29 janvier 2025
PLU approuvé le XXXX
Modification n°XXX



1:10 300
Version du 10-01-2025



CITADIA

Arbre

Patrimoine

Cône de vue

Mare

Éléments naturels

Éléments patrimoniaux

Voies, chemins, transport public à conserver et à créer

Emplacements réservés

Linéaire commercial

Espaces Bioclimats Classés

Inscriptions graphiques liées aux risques

Emplacements réservés

Espaces remarquables à protéger

Secteurs bâtis d'intérêt patrimonial

Ripisylve

Pelouse sèche

Jardins

Changements de destination

Zones humides

Secteurs OAP

Zones de recherche et d'exploitation de carrière

Arrêté de protection habitat Naturel

Périmètre de protection de captage immédiat

Périmètre de protection de captage rapproché

Périmètre de protection de captage éloigné

ZNIEFF1

PPRN inconstructible

PPRN soumis à prescriptions

Cimetière

Sites Patrimoniaux Remarquables (SPR)

Zonage

1AUa - Zone à urbaniser à vocation d'activités à moyen terme

1AUe - Zone à urbaniser à vocation d'équipements à moyen terme

1AUH - Zone à urbaniser à vocation d'habitats à moyen terme

1AUHl - Zone à urbaniser à vocation d'habitat léger à moyen terme

2AUa - Zone à urbaniser à long terme à vocation économique

AUA - Zone à urbaniser à vocation d'activités à court terme

AUIC - Zone à urbaniser à vocation d'habitat dans les centres anciens à court terme

AUE - Zone à urbaniser à vocation d'équipements à court terme

AUH - Zone à urbaniser à vocation d'habitats à court terme

STECAL en zone A

A - Zone agricole

Ap - Zone agricole protégée

Apst - Zone agricole pastorale

As - Zone agricole stricte

Av - Zone agricole à destination des vignes

STECAL en zone N

N - Zone naturelle

Nj - Zone naturelle de jardin

Np - Zone naturelle protégée

Ns - Zone naturelle stricte

UA - Zone urbaine à vocation d'activités

UAa - Zone urbaine à vocation d'activités agricoles

UAc - Zone urbaine à vocation d'activités commerciales (Loriot-sur-Drôme)

UACo - Zone urbaine à vocation d'activités / Secteur de Confluence (Livron-sur-Drôme)

UACor - Zone urbaine à vocation d'activités / Secteur de Corima (Loriot-sur-Drôme)

UAe - Zone urbaine à vocation d'activités / Secteur de l'Écluse (Eure)

UAF - Zone urbaine à vocation d'activités / Secteur de Fiancé (Livron-sur-Drôme)

UAEV1 - Zone d'entrée de ville nord - Séquence 1

UAEV2 - Zone d'entrée de ville nord - Séquence 2

UA - Zone urbaine à vocation d'activités / Secteur Les Chaux

UAm - Zone urbaine à vocation d'activités / Secteur de Maza (Eure)

Uaigh - Zone urbaine à vocation d'activités / Secteur Adragos Pharma (Livron-sur-Drôme)

UC - Zone urbaine de centre

UCb - Zone urbaine de centre à hauteur basse

UCm - Zone urbaine de centre / Secteur de la Madeleine

UD - Zone urbaine de développement

UE - Zone urbaine d'équipements

UH - Zone urbaine / Secteur de Brézème

UH - Zone urbaine de hameau

UHI - Secteur de Brézème à Livron-sur-Drôme

UHI - Zone urbaine d'habitat réversible

UR - Zone urbaine résidentielle

UR1 - Zone urbaine résidentielle

UR2 - Zone urbaine résidentielle

UR3 - Zone urbaine résidentielle

UR4 - Zone urbaine résidentielle

UR5 - Zone urbaine résidentielle

UR6 - Zone urbaine résidentielle

UR7 - Zone urbaine résidentielle

UR8 - Zone urbaine résidentielle

UT - Zone urbaine touristique

UV - Zone urbaine de voyage

Éléments de repère

Réseau routier

Limites cadastrales

Bâtiments

Limites communales

N

0 100200 m

Sources : IGN, DGRIP, Juillet 2023 ; Réalisation : Citadia Conseil - 3F Fichant -
Le 10-01-2025

Plan local d'Urbanisme

Révision générale

Commune de FELINES SUR RIMANDOULE

PLU arrêté le 29 janvier 2025
PLU approuvé le XXXX
Modification n°XXX



1:6300

Version du 10-01-2025



Zonage du PLUi

Prescriptions ponctuelles

- Arbre
- Patrimoine
- Cône de vue
- Mare

Prescriptions linéaires

- Éléments naturels
- Éléments patrimoniaux
- Voies, chemins, transport public à conserver et à créer
- Emplacements réservés
- Linéaire commercial

Prescriptions surfaciques

- Espaces Bioclimats Classés
- Inscriptions graphiques liées aux risques
- Emplacements réservés
- Espaces remarquables à protéger
- Secteurs bâtis d'intérêt patrimonial
- Ripisylve
- Pelouse sèche
- Jardins
- Changements de destination
- Zones humides
- Secteurs OAP
- Zones de recherche et d'exploitation de carrière

Informations surfaciques

- Arrêté de protection habitat Naturel
- Périmètre de protection de captage immédiat
- Périmètre de protection de captage rapproché
- Périmètre de protection de captage éloigné
- ZNIEFF1
- PPRN inconstructible
- PPRN soumis à prescriptions
- Cimetière
- Sites Patrimoniaux Remarquables (SPR)

Zonage

- 1AUA - Zone à urbaniser à vocation d'activités à moyen terme
- 1AUE - Zone à urbaniser à vocation d'équipements à moyen terme
- 1AUH - Zone à urbaniser à vocation d'habitats à moyen terme
- 1AUH1 - Zone à urbaniser à vocation d'habitat léger à moyen terme
- 2AUA - Zone à urbaniser à long terme à vocation économique
- AUA - Zone à urbaniser à vocation d'activités à court terme
- AUC - Zone à urbaniser à vocation d'habitat dans les centres anciens à court terme
- AUE - Zone à urbaniser à vocation d'équipements à court terme
- AUH - Zone à urbaniser à vocation d'habitats à court terme
- STECAL en zone A
- A - Zone agricole
- Ap - Zone agricole protégée
- Apst - Zone agricole pastorale
- As - Zone agricole stricte
- Av - Zone agricole à destination des vignes
- STECAL en zone N
- N - Zone naturelle
- Nj - Zone naturelle de jardin
- Np - Zone naturelle protégée
- Ns - Zone naturelle stricte
- UA - Zone urbaine à vocation d'activités
- UAa - Zone urbaine à vocation d'activités agricoles
- UAc - Zone urbaine à vocation d'activités commerciales (Loriot-sur-Drôme)
- UACo - Zone urbaine à vocation d'activités / Secteur de Confluence (Livron-sur-Drôme)
- UACor - Zone urbaine à vocation d'activités / Secteur de Corima (Loriot-sur-Drôme)
- UAe - Zone urbaine à vocation d'activités / Secteur de l'Écluse (Eure)
- UAF - Zone urbaine à vocation d'activités / Secteur de Flanciey (Livron-sur-Drôme)
- UAEV1 - Zone d'entrée de ville nord - Séquence 1
- UAEV2 - Zone d'entrée de ville nord - Séquence 2
- UA - Zone urbaine à vocation d'activités / Secteur Les Chaux
- UAm - Zone urbaine à vocation d'activités / Secteur de Maza (Eure)
- UApH - Zone urbaine à vocation d'activités / Secteur Adragos Pharma (Livron-sur-Drôme)
- UC - Zone urbaine de centre
- UCb - Zone urbaine de centre à hauteur basse
- UCm - Zone urbaine de centre / Secteur de la Madeleine
- UD - Zone urbaine de développement
- UE - Zone urbaine d'équipements
- UH - Zone urbaine / Secteur de Brézème
- UH1 - Zone urbaine de hameau
- UH1 - Secteur de Brézème à Livron-sur-Drôme
- UH1 - Zone urbaine d'habitat réversible
- UR - Zone urbaine résidentielle
- UR1 - Zone urbaine résidentielle
- UR2 - Zone urbaine résidentielle
- UR3 - Zone urbaine résidentielle
- UR4 - Zone urbaine résidentielle
- UR5 - Zone urbaine résidentielle
- UR6 - Zone urbaine résidentielle
- UR7 - Zone urbaine résidentielle
- UR8 - Zone urbaine résidentielle
- UT - Zone urbaine touristique
- UV - Zone urbaine de voyage


Éléments de repère

- Réseau routier
- Limites cadastrales
- Bâtiments
- Limites communales



0 100 200 m

N°	ER	Libellé	Surface en m²	Commune	Bénéficiaire
fel1		Ouvrage public pour le parking du cimetière	611,27	Félines-sur-Rimandoule	Commune

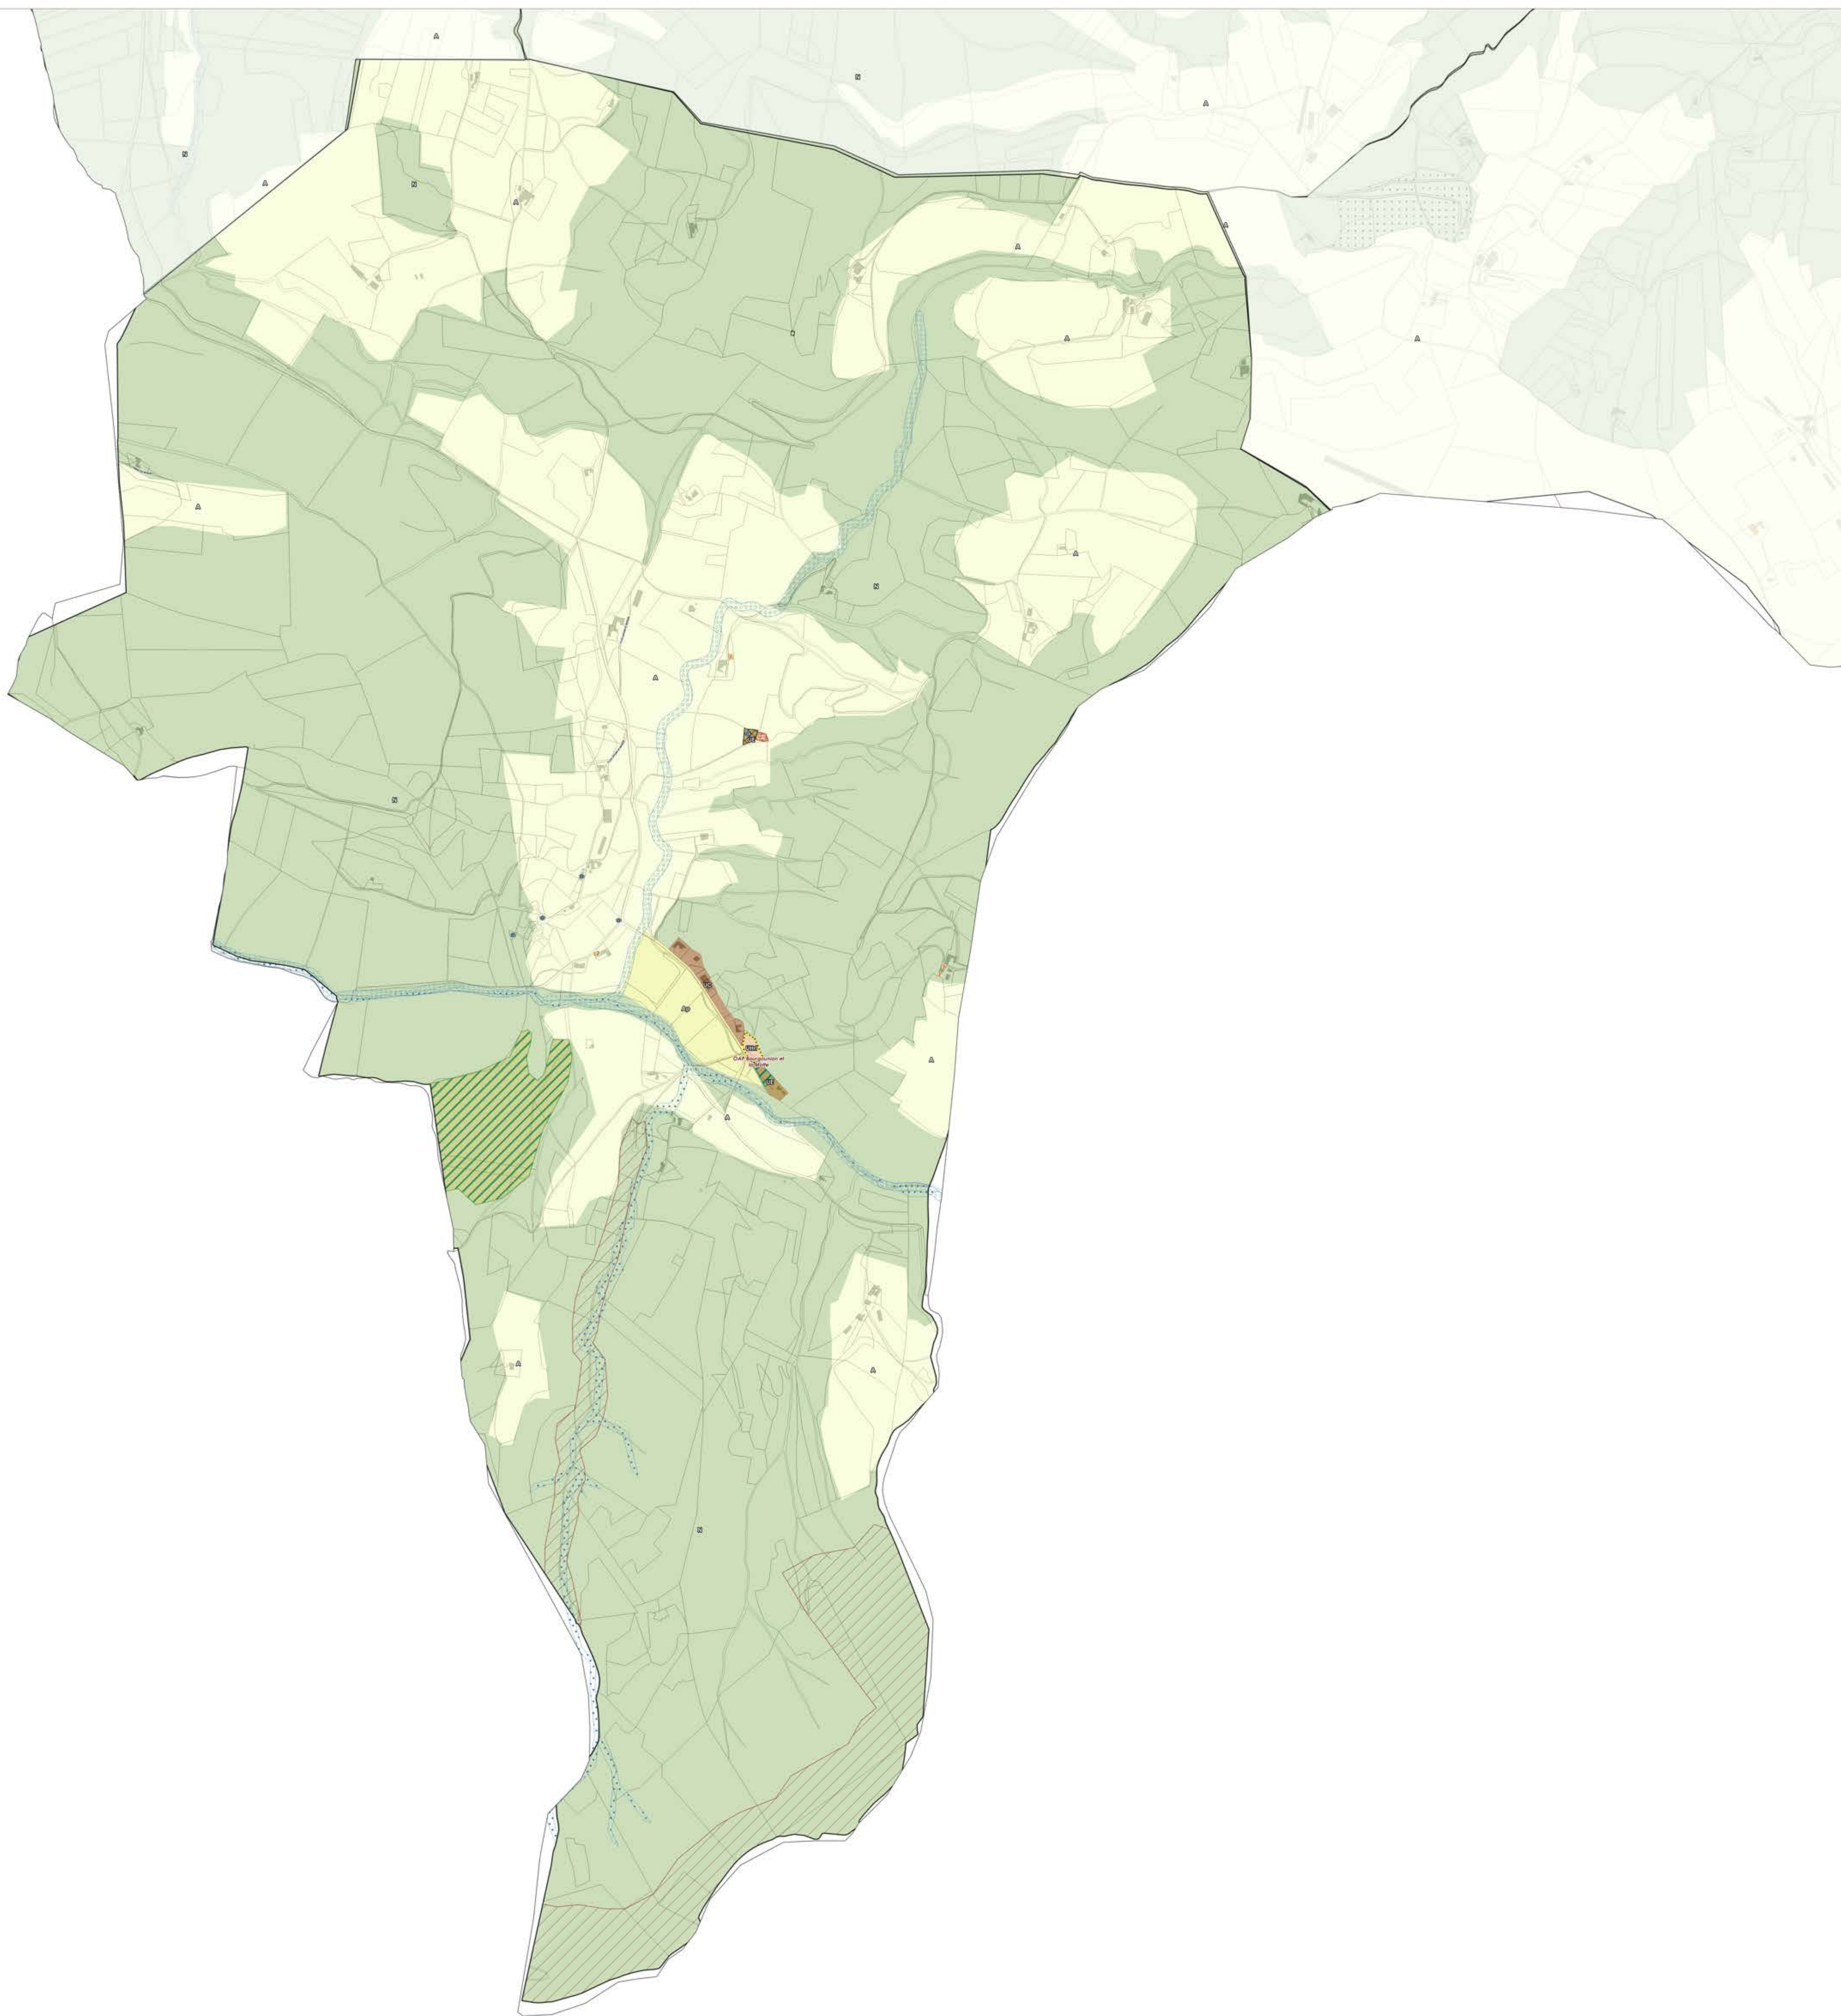

VAL de Drôme

Biovallée

INTERCOMMUNALITÉ

Plan local d'Urbanisme

Révision générale

Commune de

FRANCILLON-SUR-ROUBION

PLU arrêté le 29 janvier 2025

PLU approuvé le XXXX

Modification n°XXX

1:5 000

Version du 10-01-2025

CITADIA

Arbre

Patrimoine

Cône de vue

Mare

Éléments naturels

Éléments patrimoniaux

Voies, chemins, transport public à conserver et à créer

Emplacements réservés

Linéaire commercial

Espaces Bioclimats Classés

Inscriptions graphiques liées aux risques

Emplacements réservés

Espaces remarquables à protéger

Secteurs bâtis d'intérêt patrimonial

Ripisylve

Pelouse sèche

Jardins

Changements de destination

Zones humides

Secteurs OAP

Zones de recherche et d'exploitation de carrière

Arrêté de protection habitat Naturel

Périmètre de protection de captage immédiat

Périmètre de protection de captage rapproché

Périmètre de protection de captage éloigné

ZNIEFF 1

PPRN inconstructible

PPRN soumis à prescriptions

Cimetière

Sites Patrimoniaux Remarquables (SPR)

Zonage

1AUA - Zone à urbaniser à vocation d'activités à moyen terme

1AUE - Zone à urbaniser à vocation d'équipements à moyen terme

1AUH - Zone à urbaniser à vocation d'habitats à moyen terme

1AUHl - Zone à urbaniser à vocation d'habitat léger à moyen terme

2AUA - Zone à urbaniser à long terme à vocation économique

AUA - Zone à urbaniser à vocation d'activités à court terme

AUIC - Zone à urbaniser à vocation d'habitat dans les centres anciens à court terme

AUE - Zone à urbaniser à vocation d'équipements à court terme

AUH - Zone à urbaniser à vocation d'habitats à court terme

STECAL en zone A

A - Zone agricole

Ap - Zone agricole protégée

Apst - Zone agricole pastorale

As - Zone agricole stricte

Av - Zone agricole à destination des vignes

STECAL en zone N

N - Zone naturelle

Nj - Zone naturelle de jardin

Np - Zone naturelle protégée

Ns - Zone naturelle stricte

UA - Zone urbaine à vocation d'activités

UAa - Zone urbaine à vocation d'activités agricoles

UAc - Zone urbaine à vocation d'activités commerciales (Loriot-sur-Drôme)

UACo - Zone urbaine à vocation d'activités / Secteur de Confluence (Livron-sur-Drôme)

UACor - Zone urbaine à vocation d'activités / Secteur de Corima (Loriot-sur-Drôme)

UAe - Zone urbaine à vocation d'activités / Secteur de l'Écosse (Eure)

UAF - Zone urbaine à vocation d'activités / Secteur de Flanciey (Livron-sur-Drôme)

UAEV1 - Zone d'entrée de ville nord - Séquence 1

UAEV2 - Zone d'entrée de ville nord - Séquence 2

UA - Zone urbaine à vocation d'activités / Secteur Les Chaux

UAm - Zone urbaine à vocation d'activités / Secteur de Maza (Eure)

Uaigh - Zone urbaine à vocation d'activités / Secteur Adragos Pharma (Livron-sur-Drôme)

UC - Zone urbaine de centre

UCb - Zone urbaine de centre à hauteur basse

UCm - Zone urbaine de centre / Secteur de la Madeleine

UD - Zone urbaine de développement

UE - Zone urbaine d'équipements

UH - Zone urbaine / Secteur de Brézème

UHl - Zone urbaine de hameau

UHI - Secteur de Brézème à Livron-sur-Drôme

UHIr - Zone urbaine d'habitat réversible

UR - Zone urbaine résidentielle

UR1 - Zone urbaine résidentielle

UR2 - Zone urbaine résidentielle

UR3 - Zone urbaine résidentielle

UR4 - Zone urbaine résidentielle

UR5 - Zone urbaine résidentielle

UR6 - Zone urbaine résidentielle

UR7 - Zone urbaine résidentielle

UR8 - Zone urbaine résidentielle

UT - Zone urbaine touristique

UV - Zone urbaine de voyage

Éléments de repère

Réseau routier

Limites cadastrales

Bâtiments

Limites communales

N°	ER	Libellé	Surface en m²	Commune	Bénéficiaire
fra1		Projet de parking, agrandissement du cimetière, terrain de jeux enfants	6946,49	Francillon sur Roubion	Commune
fra2		Espace de stationnement	1452,39	Francillon sur Roubion	Commune
fra3		Création d'une voie à sens unique pour desservir le lotissement	1731,82	Francillon sur Roubion	Commune

Sources : IGN, DGP, Juillet 2023 ; Réalisation : Citadia Conseil - 3F Fichant - Le 10-01-2025

VAL de Drôme

en Biovallée

INTERCOMMUNALITÉ

Plan local d'Urbanisme

Révision générale

Commune de GIGORS-ET-LOZERON

PLU arrêté le 29 janvier 2025
PLU approuvé le XXXX
Modification n°XXX

1:14 500

Version du 10-01-2025

CITADIA

●

Arbre

●

Patrimoine

▲

Cône de vue

▲

Mare

Prescriptions linéaires

—

Éléments naturels

—

Éléments patrimoniaux

—

Voies, chemins, transport public à conserver et à créer

—

Emplacements réservés

—

Linéaire commercial

Prescriptions surfaciques

■

Espaces Bioclimats Classés

■

Inscriptions graphiques liées aux risques

■

Emplacements réservés

■

Espaces remarquables à protéger

■

Secteurs bâtis d'intérêt patrimonial

■

Ripisylve

■

Pelouse sèche

■

Jardins

■

Changements de destination

■

Zones humides

■

Secteurs OAP

■

Zones de recherche et d'exploitation de carrière

Informations surfaciques

■

Arrêté de protection habitat Naturel

■

Périmètre de protection de captage immédiat

■

Périmètre de protection de captage rapproché

■

Périmètre de protection de captage éloigné

■

ZNIEFF 1

■

PPRN inconstructible

■

PPRN soumis à prescriptions

■

Cimetière

■

Sites Patrimoniaux Remarquables (SPR)

Zonage

■

1AU-A - Zone à urbaniser à vocation d'activités à moyen terme

■

1AU-E - Zone à urbaniser à vocation d'équipements à moyen terme

■

1AU-H - Zone à urbaniser à vocation d'habitats à moyen terme

■

1AU-HL - Zone à urbaniser à vocation d'habitat léger à moyen terme

■

2AU-A - Zone à urbaniser à long terme à vocation économique

■

AU-A - Zone à urbaniser à vocation d'activités à court terme

■

AU-C - Zone à urbaniser à vocation d'habitat dans les centres anciens à court terme

■

AU-E - Zone à urbaniser à vocation d'équipements à court terme

■

AU-H - Zone à urbaniser à vocation d'habitats à court terme

■

STECAL en zone A

■

A - Zone agricole

■

Ap - Zone agricole protégée

■

Apst - Zone agricole pastorale

■

As - Zone agricole stricte

■

Av - Zone agricole à destination des vignes

■

STECAL en zone N

■

N - Zone naturelle

■

Nj - Zone naturelle de jardin

■

Np - Zone naturelle protégée

■

Ns - Zone naturelle stricte

■

UA - Zone urbaine à vocation d'activités

■

UAa - Zone urbaine à vocation d'activités agricoles

■

UAc - Zone urbaine à vocation d'activités commerciales (Loriol-sur-Drôme)

■

UAco - Zone urbaine à vocation d'activités / Secteur de Confluence (Livron-sur-Drôme)

■

UAco - Zone urbaine à vocation d'activités / Secteur de Corima (Loriol-sur-Drôme)

■

UAe - Zone urbaine à vocation d'activités / Secteur dell'Ecote (Eure)

■

Uaf - Zone urbaine à vocation d'activités / Secteur de Flancey (Livron-sur-Drôme)

■

UAEV1 - Zone d'entrée de ville nord - Séquence 1

■

UAEV2 - Zone d'entrée de ville nord - Séquence 2

■

UA - Zone urbaine à vocation d'activités / Secteur Les Chaux

■

UAm - Zone urbaine à vocation d'activités / Secteur de Maza (Eure)

■

Uap - Zone urbaine à vocation d'activités / Secteur Adragos Pharma (Livron-sur-Drôme)

■

UC - Zone urbaine de centre

■

UCb - Zone urbaine de centre à hauteur basse

■

UCm - Zone urbaine de centre / Secteur de la Madeleine

■

UD - Zone urbaine de développement

■

UE - Zone urbaine d'équipements

■

UH - Zone urbaine / Secteur de Brézème

■

UH - Zone urbaine de hameau

■

UHL - Secteur de Brézème à Livron-sur-Drôme

■

UHL - Zone urbaine d'habitat réversible

■

UR - Zone urbaine résidentielle

■

UR1 - Zone urbaine résidentielle

■

UR2 - Zone urbaine résidentielle

■

UR3 - Zone urbaine résidentielle

■

UR4 - Zone urbaine résidentielle

■

UR5 - Zone urbaine résidentielle

■

UR6 - Zone urbaine résidentielle

■

UR7 - Zone urbaine résidentielle

■

UR8 - Zone urbaine résidentielle

■

UT - Zone urbaine touristique

■

UV - Zone urbaine de voyage

Eléments de repère

■

Réseau routier

■

Limites cadastrales

■

Bâtiments

■

Limites communales

N

010Q00 m

N°	ER	Libellé	Surface en m²	Commune	Bénéficiaire
gig1		Sécurisation accès chateau d'eau	90.66	Gigors et Lozeron	Commune
gig2		Élargi le chemin communal	230.23	Gigors et Lozeron	Commune
gig3		Viabilisation de la voie publique	304.50	Gigors et Lozeron	Commune
gig4		Sécurisation accès chateau d'eau	86.61	Gigors et Lozeron	Commune
gig5		Espace de stationnement	266.77	Gigors et Lozeron	Commune
gig6		Espace de stationnement	58.25	Gigors et Lozeron	Commune
gig7		Aménagements communaux	246.73	Gigors-et-Lozeron	Commune
gig8		Achat de la commune	389.36	Gigors-et-Lozeron	Commune
gig9		Parking et aménagement public	4294.42	Gigors-et-Lozeron	Commune
gig10		Aménagements d'espaces publics, stationnement et point propre	4168.88	Gigors-et-Lozeron	Commune
gig11		Espace de stationnement	1401.35	Gigors-et-Lozeron	Commune
gig12		Espace de stationnement	460.75	Gigors-et-Lozeron	Commune

Sources : IGN, DGP, Juillet 2023; Réalisation : Citadria Conseil - 3F Fichant - Le 10-01-2025

Révision générale

Commune de LA ROCHE SUR
GRANE

PLU arrêté le 29 janvier 2025
PLU approuvé le XXXX
Modification n°XXX



1:6 200

Version du 10-01-2025



Zonage du PLUi

Prescriptions ponctuelles

- Arbre
- Patrimoine
- Cône de vue
- Mare

Prescriptions linéaires

- Eléments naturels
- Eléments patrimoniaux
- Voies, chemins, transport public à conserver et à créer
- ✕✕✕✕✕ Emplacements réservés
- Linéaire commercial

Prescriptions surfaciques

- | | |
|---|--|
|  | Espaces Boisés Classés |
|  | Inscriptions graphiques liées aux risques |
|  | Emplacements réservés |
|  | Espaces remarquables à protéger |
|  | Secteurs bâti d'intérêt patrimonial |
|  | Ripisylve |
|  | Pelouse sèche |
|  | Jardins |
|  | Changements de destination |
|  | Zones humides |
|  | Secteurs QAP |
|  | Zones de recherche et d'exploitation de carrière |

Informations surfaciques

- | | |
|---|--|
|  | Arrêté de protection d'habitat Naturel |
|  | Périmètre de protection de captage immédiat |
|  | Périmètre de protection de captage rapproché |
|  | Périmètre de protection de captage éloigné |
|  | ZNIEFF 1 |
|  | PPRN inconstructible |
|  | PPRN soumis à prescriptions |
|  | Cimetière |
|  | Sites Patrimoniaux Remarquables (SPR) |

Zonage

- | | |
|--------|---|
| IAU | - Zone à urbaniser à vocation d'activités à moyen terme |
| IAUE | - Zone à urbaniser à vocation d'équipements à moyen terme |
| IAUH | - Zone à urbaniser à vocation d'habitats à moyen terme |
| IAUHL | - Zone à urbaniser à vocation d'habitat léger à moyen terme |
| 2AUA | - Zone à urbaniser à long terme à vocation économique |
| AUA | - Zone à urbaniser à vocation d'activités à court terme |
| AUC | - Zone à urbaniser à vocation d'habitat dans les centres anciens à court terme |
| AUE | - Zone à urbaniser à vocation d'équipements à court terme |
| AUH | - Zone à urbaniser à vocation d'habitats à court terme |
| STECAL | en zone A |
| A | - Zone agricole |
| Ap | - Zone agricole protégée |
| Apat | - Zone agricole pastorale |
| As | - Zone agricole stricte |
| Av | - Zone agricole à destination des vignes |
| STECAL | en zone N |
| N | - Zone naturelle |
| Nj | - Zone naturelle de jardin |
| Np | - Zone naturelle protégée |
| Ns | - Zone naturelle stricte |
| UA | - Zone urbaine à vocation d'activités |
| UAa | - Zone urbaine à vocation d'activités agricoles |
| UAU | - Zone urbaine à vocation d'activités commerciales (Loriet-sur-Drôme) |
| UACor | - Zone urbaine à vocation d'activités / Secteur de Confluence (Loriet-sur-Drôme) |
| UACor | - Zone urbaine à vocation d'activités / Secteur de Corima (Loriet-sur-Drôme) |
| UAe | - Zone urbaine à vocation d'activités / Secteur dell'Ecosite (Eurre) |
| UAU | - Zone urbaine à vocation d'activités / Secteur de Flanciey (Livron-sur-Drôme) |
| UAUV1 | - Zone d'entrée de ville nord - Séquence 1 |
| UAUV2 | - Zone d'entrée de ville nord - Séquence 2 |
| UAM | - Zone urbaine à vocation d'activités / Secteur Les Chaux |
| UAM | - Zone urbaine à vocation d'activités / Secteur de Mais (Eurre) |
| UAph | - Zone urbaine à vocation d'activités / Secteur Adragos Pharma (Livron-sur-Drôme) |
| UC | - Zone urbaine de centre |
| UCb | - Zone urbaine de centre à hauteur basse |
| UCm | - Zone urbaine de centre / Secteur de la Madeleine |
| UD | - Zone urbaine de développement |
| UE | - Zone urbaine d'équipements |
| UH | - Zone urbaine / Secteur de Brézème |
| UH | - Zone urbaine de hameau |
| UHI | - Secteur de Brézème à Livron-sur-Drôme |
| UHrl | - Zone urbaine d'habitat réversible |
| UR | - Zone urbaine résidentielle |
| URl | - Zone urbaine résidentielle |
| UR2 | - Zone urbaine résidentielle |
| UR3 | - Zone urbaine résidentielle |
| UR4 | - Zone urbaine résidentielle |
| UR5 | - Zone urbaine résidentielle |
| UR6 | - Zone urbaine résidentielle |
| UR7 | - Zone urbaine résidentielle |
| UR8 | - Zone urbaine résidentielle |
| UT | - Zone urbaine touristique |
| UV | - Zone urbaine de vocapoi |

Eléments de repère

- Réseau routier
□ Limites cadastrales
■ Bâtiments
□ Limites communales

0 100 200 m

Sources : IGN, DGFIP Juillet 2023 ; Réalisation : Citadix Conseil – JF Fichant -
Le 10-01-2025

VAL de Drôme

Biovallée

INTERCOMMUNALITÉ

Plan local
d'Urbanisme

Révision générale

Commune de LA REPARA
AURIPLES

PLU arrêté le 29 janvier 2025
PLU approuvé le XXXX
Modification n°XXX



1:9 600
Version du 10-01-2025



CITADIA

Arbre

Patrimoine

Cône de vue

Mare

Préscriptions linéaires

Éléments naturels

Éléments patrimoniaux

Voies, chemins, transport public à conserver et à créer

Emplacements réservés

Linéaire commercial

Préscriptions surfaciques

Espaces boisés Classés

Inscriptions graphiques liées aux risques

Emplacements réservés

Espaces remarquables à protéger

Secteurs bâtis d'intérêt patrimonial

Ripisylve

Pelouse sèche

Jardins

Changements de destination

Zones humides

Secteurs OAP

Zones de recherche et d'exploitation de carrière

Informations surfaciques

Arrêté de protection habitat Naturel

Périmètre de protection de captage immédiat

Périmètre de protection de captage rapproché

Périmètre de protection de captage éloigné

ZNIEFF 1

PPRN inconstructible

PPRN soumis à prescriptions

Cimetière

Sites Patrimoniaux Remarquables (SPR)

Zonage

1AUa - Zone à urbaniser à vocation d'activités à moyen terme

1AUe - Zone à urbaniser à vocation d'équipements à moyen terme

1AUH - Zone à urbaniser à vocation d'habitats à moyen terme

1AUHl - Zone à urbaniser à vocation d'habitat léger à moyen terme

2AUa - Zone à urbaniser à long terme à vocation économique

AUA - Zone à urbaniser à vocation d'activités à court terme

AUC - Zone à urbaniser à vocation d'habitat dans les centres anciens à court terme

AUE - Zone à urbaniser à vocation d'équipements à court terme

AUH - Zone à urbaniser à vocation d'habitats à court terme

STECAL en zone A

A - Zone agricole

Ap - Zone agricole protégée

Apst - Zone agricole pastorale

As - Zone agricole stricte

Av - Zone agricole à destination des vignes

STECAL en zone N

N - Zone naturelle

Nj - Zone naturelle de jardin

Np - Zone naturelle protégée

Ns - Zone naturelle stricte

UA - Zone urbaine à vocation d'activités

UAa - Zone urbaine à vocation d'activités agricoles

UAc - Zone urbaine à vocation d'activités commerciales (Livron-sur-Drôme)

UACo - Zone urbaine à vocation d'activités / Secteur de Confluence (Livron-sur-Drôme)

UACo - Zone urbaine à vocation d'activités / Secteur de Corima (Livron-sur-Drôme)

UAe - Zone urbaine à vocation d'activités / Secteur de l'Écluse (Eure)

UAF - Zone urbaine à vocation d'activités / Secteur de Fiancé (Livron-sur-Drôme)

UAEV1 - Zone d'entrée de ville nord - Séquence 1

UAEV2 - Zone d'entrée de ville nord - Séquence 2

UA - Zone urbaine à vocation d'activités / Secteur Les Chaux

UAm - Zone urbaine à vocation d'activités / Secteur de Maza (Eure)

UApH - Zone urbaine à vocation d'activités / Secteur Adragos Pharma (Livron-sur-Drôme)

UC - Zone urbaine de centre

UCb - Zone urbaine de centre à hauteur basse

UCm - Zone urbaine de centre / Secteur de la Madeleine

UD - Zone urbaine de développement

UE - Zone urbaine d'équipements

UH - Zone urbaine / Secteur de Brézème

UH - Zone urbaine de hameau

UHL - Secteur de Brézème à Livron-sur-Drôme

UHL - Zone urbaine d'habitat réversible

UR - Zone urbaine résidentielle

UR1 - Zone urbaine résidentielle

UR2 - Zone urbaine résidentielle

UR3 - Zone urbaine résidentielle

UR4 - Zone urbaine résidentielle

UR5 - Zone urbaine résidentielle

UR6 - Zone urbaine résidentielle

UR7 - Zone urbaine résidentielle

UR8 - Zone urbaine résidentielle

UT - Zone urbaine touristique

UV - Zone urbaine de voyage

Éléments de repère

Réseau routier

Limites cadastrales

Bâtiments

Limites communales

N

0 100 200 m

The main map displays the commune of La Repara Auriples with its municipal boundary. It is overlaid with various urban planning zones: 1AUa (yellow), 1AUe (orange), 1AUH (light green), 1AUHl (light blue), 2AUa (light green), AUA (dark green), AUC (dark green), AUE (dark green), AUH (dark green), STECAL en zone A (yellow), A (yellow), Ap (yellow), Apst (yellow), As (yellow), Av (yellow), STECAL en zone N (green), N (green), Nj (green), Np (green), Ns (green), UA (dark green), UAa (dark green), UAc (dark green), UACo (dark green), UACo (dark green), UAe (dark green), UAF (dark green), UAEV1 (dark green), UAEV2 (dark green), UA (dark green), UAm (dark green), UApH (dark green), UC (dark green), UCb (dark green), UCm (dark green), UD (dark green), UE (dark green), UH (dark green), UH (dark green), UHL (dark green), UHL (dark green), UR (dark green), UR1 (dark green), UR2 (dark green), UR3 (dark green), UR4 (dark green), UR5 (dark green), UR6 (dark green), UR7 (dark green), UR8 (dark green), UT (dark green), and UV (dark green). The map also shows the river Drôme, roads, and other geographical features.

Sources : IGN, DGP, Juillet 2023; Réalisation : Citadia Conseil - JF Fichant - Le 10-01-2025

Plan local d'Urbanisme

Révision générale

Commune de LE POET-CELARD

PLU arrêté le 29 janvier 2025
PLU approuvé le XXXX
Modification n°XXX



1:5 500

Version du 10-01-2025



Zonage du PLUi

Prescriptions ponctuelles

- Arbre
- Patrimoine
- Cône de vue
- Mare

Prescriptions linéaires

- Éléments naturels
- Éléments patrimoniaux
- Voies, chemins, transport public à conserver et à créer
- Emplacements réservés
- Linéaire commercial

Prescriptions surfaciques

- Espaces Bioclimats Classés
- Inscriptions graphiques liées aux risques
- Emplacements réservés
- Espaces remarquables à protéger
- Secteurs bâtis d'intérêt patrimonial
- Ripisylve
- Périsse sèche
- Jardins
- Changements de destination
- Zones humides
- Secteurs OAP
- Zones de recherche et d'exploitation de carrière

Informations surfaciques

- Arrêté de protection habitat Naturel
- Périmètre de protection de captage immédiat
- Périmètre de protection de captage rapproché
- Périmètre de protection de captage éloigné
- ZNIEFF 1
- PPRN inconstructible
- PPRN soumis à prescriptions
- Cimetière
- Sites Patrimoniaux Remarquables (SPR)

Zonage


- 1AUA - Zone à urbaniser à vocation d'activités à moyen terme
- 1AUE - Zone à urbaniser à vocation d'équipements à moyen terme
- 1AUH - Zone à urbaniser à vocation d'habitats à moyen terme
- 1AUH1 - Zone à urbaniser à vocation d'habitat léger à moyen terme
- 2AUA - Zone à urbaniser à long terme à vocation économique
- AUA - Zone à urbaniser à vocation d'activités à court terme
- AUIC - Zone à urbaniser à vocation d'habitat dans les centres anciens à court terme
- AUE - Zone à urbaniser à vocation d'équipements à court terme
- AUH - Zone à urbaniser à vocation d'habitats à court terme
- STECAL en zone A
- A - Zone agricole
- Ap - Zone agricole protégée
- Apst - Zone agricole pastorale
- As - Zone agricole stricte
- Av - Zone agricole à destination des vignes
- STECAL en zone N
- N - Zone naturelle
- Nj - Zone naturelle de jardin
- Np - Zone naturelle protégée
- Ns - Zone naturelle stricte
- UA - Zone urbaine à vocation d'activités
- UAa - Zone urbaine à vocation d'activités agricoles
- UAc - Zone urbaine à vocation d'activités commerciales (Livron-sur-Drôme)
- UAco - Zone urbaine à vocation d'activités / Secteur de Confluence (Livron-sur-Drôme)
- UAcoR - Zone urbaine à vocation d'activités / Secteur de Corima (Livron-sur-Drôme)
- UAe - Zone urbaine à vocation d'activités / Secteur de l'Écluse (Eure)
- Uaf - Zone urbaine à vocation d'activités / Secteur de Fiancé (Livron-sur-Drôme)
- UAEV1 - Zone d'entrée de ville nord - Séquence 1
- UAEV2 - Zone d'entrée de ville nord - Séquence 2
- UA - Zone urbaine à vocation d'activités / Secteur Les Chaux
- UAm - Zone urbaine à vocation d'activités / Secteur de Maza (Eure)
- Uaigh - Zone urbaine à vocation d'activités / Secteur Adragos Pharma (Livron-sur-Drôme)
- UC - Zone urbaine de centre
- UCb - Zone urbaine de centre à hauteur basse
- UCm - Zone urbaine de centre / Secteur de la Madeleine
- UD - Zone urbaine de développement
- UE - Zone urbaine d'équipements
- UH - Zone urbaine / Secteur de Brézème
- UH1 - Zone urbaine de hameau
- UH1 - Secteur de Brézème à Livron-sur-Drôme
- UH1 - Zone urbaine d'habitat réversible
- UR - Zone urbaine résidentielle
- UR1 - Zone urbaine résidentielle
- UR2 - Zone urbaine résidentielle
- UR3 - Zone urbaine résidentielle
- UR4 - Zone urbaine résidentielle
- UR5 - Zone urbaine résidentielle
- UR6 - Zone urbaine résidentielle
- UR7 - Zone urbaine résidentielle
- UR8 - Zone urbaine résidentielle
- UT - Zone urbaine touristique
- UV - Zone urbaine de voyage

Éléments de repère

- Réseau routier
- Limites cadastrales
- Bâtiments
- Limites communales



0 100 200 m

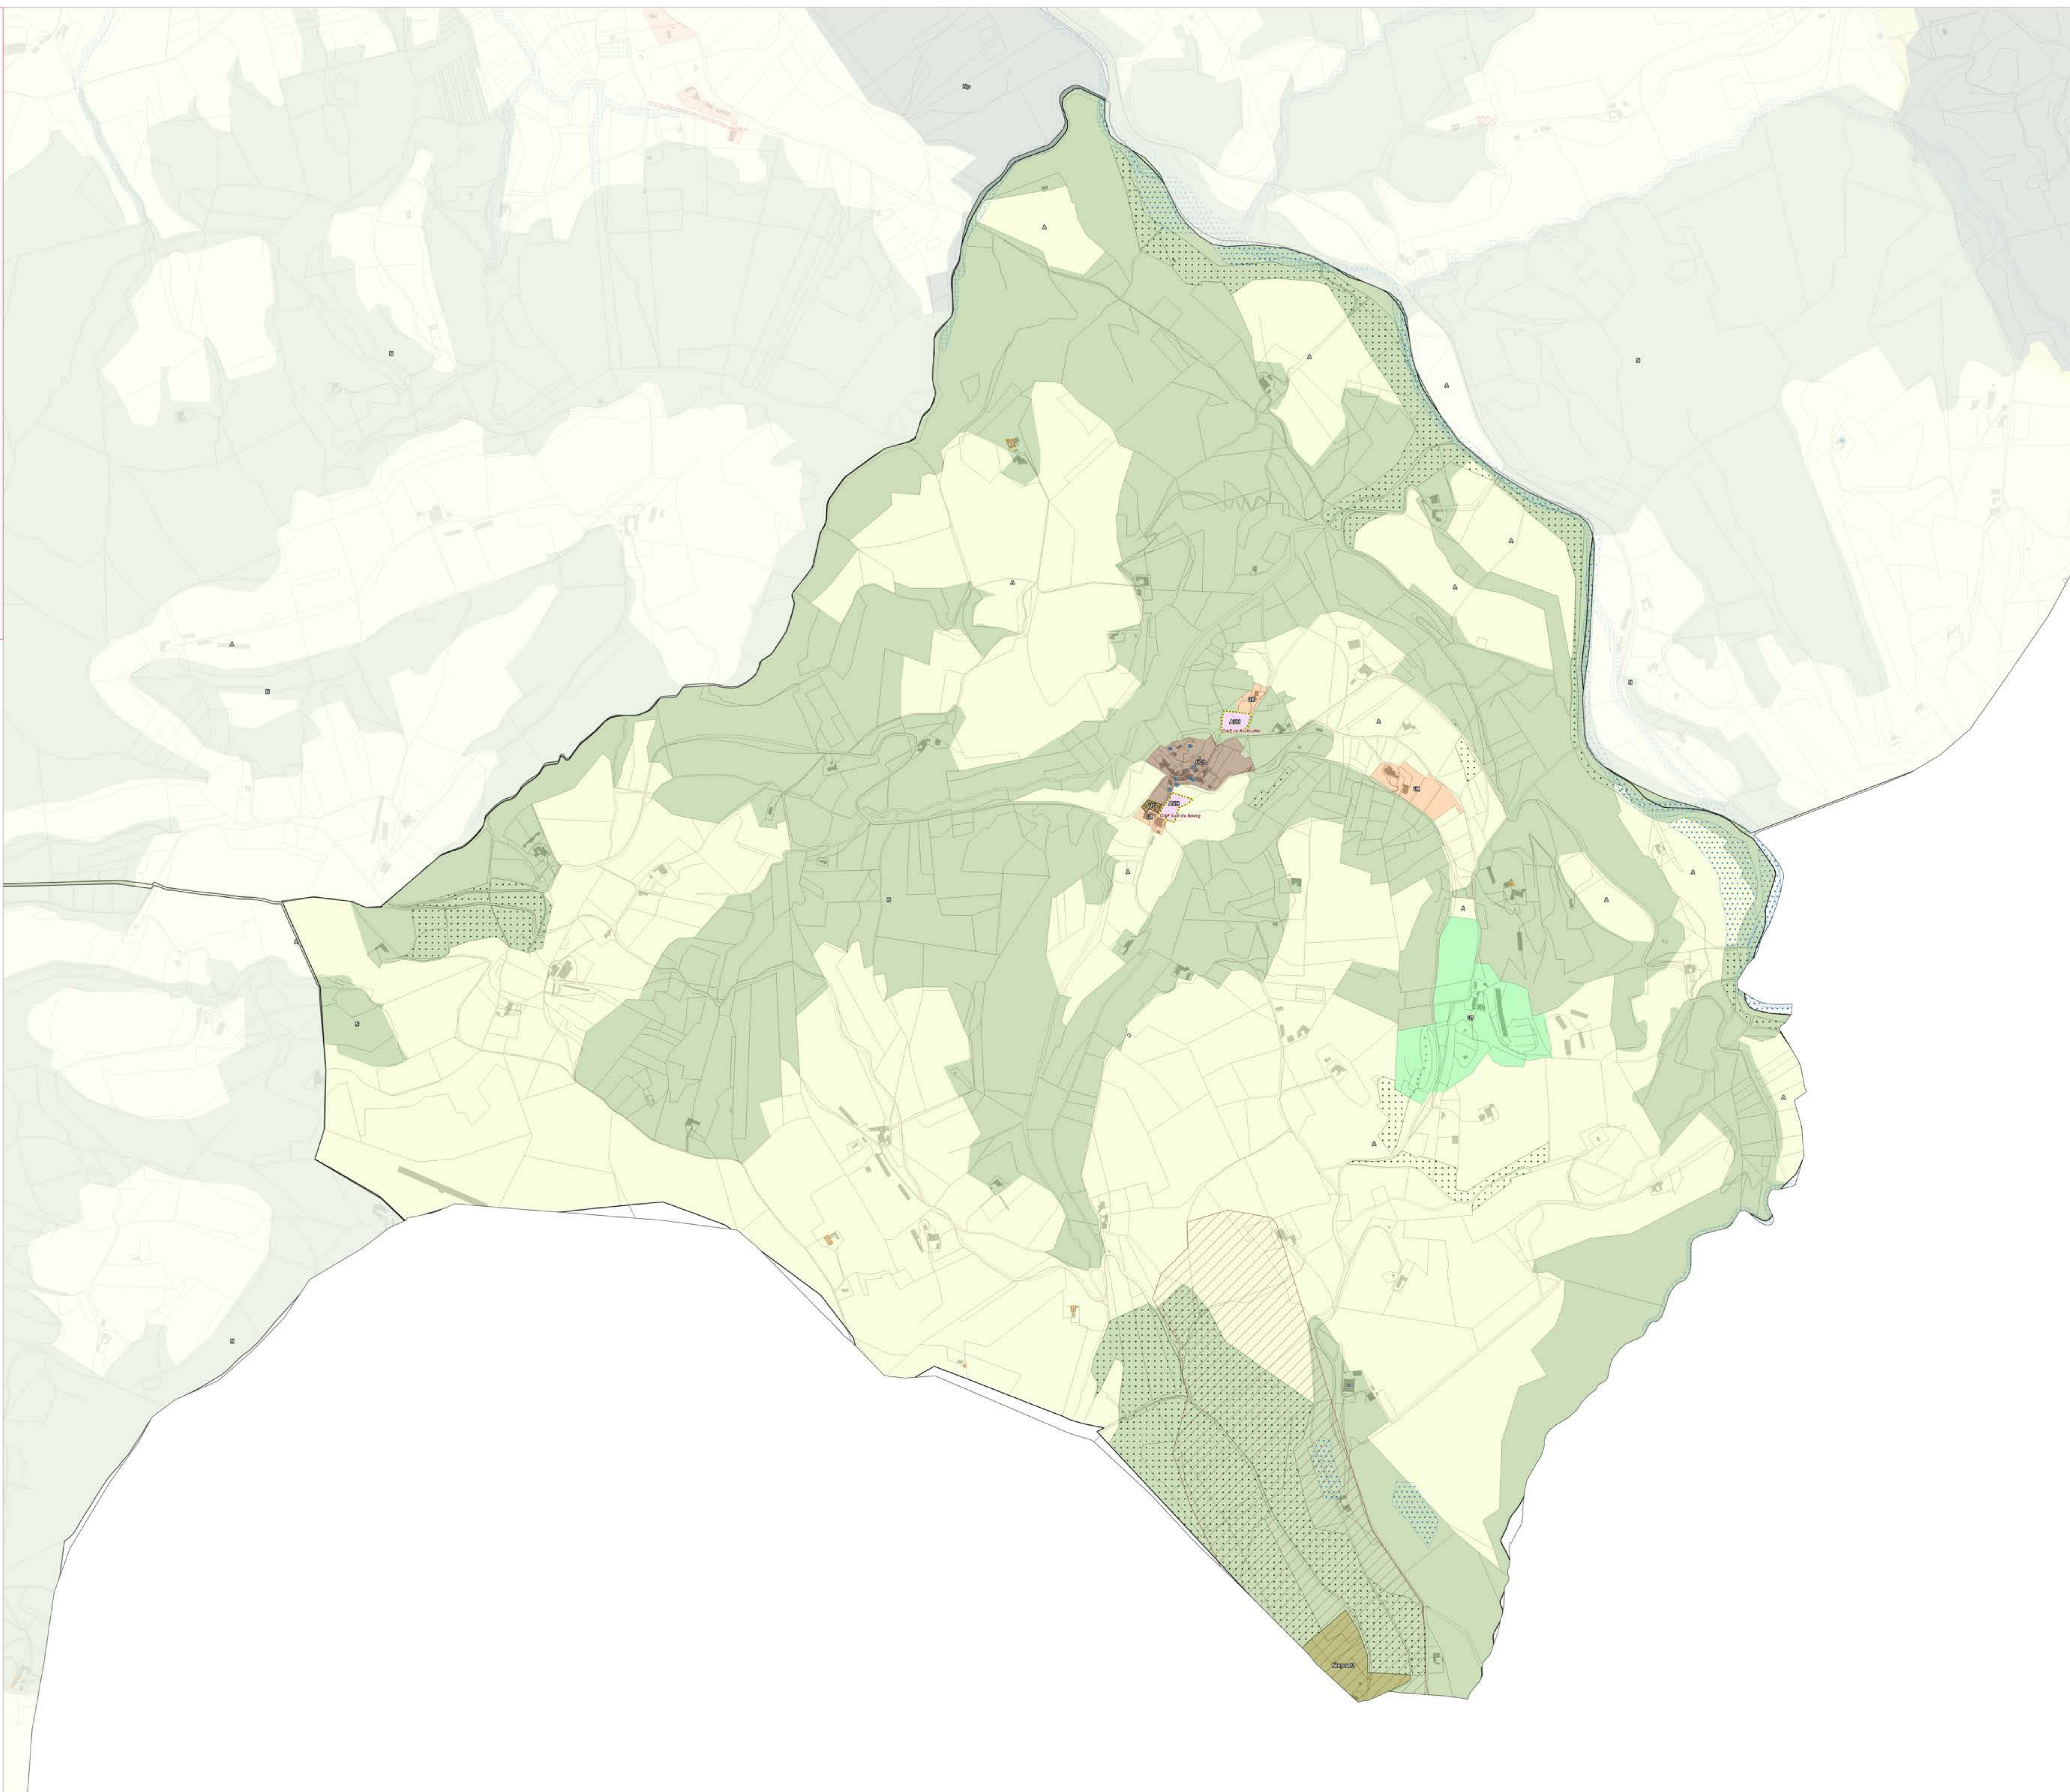

Plan local d'Urbanisme

Révision générale

Commune de LORLIOL SUR DROME

PLU arrêté le 29 janvier 2025
PLU approuvé le XXXX
Modification n°XXX



CITADIA

Zonage du PLUi

Prescriptions ponctuelles

- Arbre
- Patrimoine
- Cône de vue
- Maré

Prescriptions linéaires

- Éléments naturels
- Éléments patrimoniaux
- Voies, chemins, transport public à conserver et à créer
- Emplacements réservés
- Linéaire commercial

Prescriptions surfaciques

- Espaces Bioclimats
- Inscriptions graphiques liées aux risques
- Emplacements réservés
- Espaces remarquables à protéger
- Secteurs bâtis d'intérêt patrimonial
- Ripisylve
- Pelouse sèche
- Jardins
- Changements de destination
- Zones humides
- Secteurs OAP
- Zones de recherche et d'exploitation de carrière

Informations surfaciques

- Arrêté de protection d'habitat naturel
- Périmètre de protection de captage immédiat
- Périmètre de protection de captage rapproché
- Périmètre de protection de captage éloigné
- ZNIEFF 1
- PPRN inconstructible
- PPRN soumis à prescriptions
- Cimetière
- Sites Patrimoniaux Remarquables (SPR)

Zonage

- 1AU - Zone à urbaniser à vocation d'activités à moyen terme
- 1AUe - Zone à urbaniser à vocation d'équipements à moyen terme
- 1AUH - Zone à urbaniser à vocation d'habitats à moyen terme
- 1AUH1 - Zone à urbaniser à vocation d'habitat léger à moyen terme
- 2AU - Zone à urbaniser à long terme à vocation économique
- AUA - Zone à urbaniser à vocation d'activités à court terme
- AUe - Zone à urbaniser à vocation d'habitat dans les centres anciens à court terme
- AUE - Zone à urbaniser à vocation d'équipements à court terme
- AUH - Zone à urbaniser à vocation d'habitats à court terme
- STECAL en zone A
- A - Zone agricole
- Ap - Zone agricole protégée
- Apst - Zone agricole pastorale
- As - Zone agricole stricte
- Av - Zone agricole à destination des vignes
- STECAL en zone N
- N - Zone naturelle
- Nj - Zone naturelle de jardin
- Np - Zone naturelle protégée
- Ns - Zone naturelle stricte
- UA - Zone urbaine à vocation d'activités
- UAa - Zone urbaine à vocation d'activités agricoles
- UAe - Zone urbaine à vocation d'activités commerciales (Lorliol-sur-Drôme)
- UAco - Zone urbaine à vocation d'activités / Secteur de Confluence (Livron-sur-Drôme)
- UAco - Zone urbaine à vocation d'activités / Secteur de Corima (Lorliol-sur-Drôme)
- UAe - Zone urbaine à vocation d'activités / Secteur de l'Écluse (Eure)
- UAf - Zone urbaine à vocation d'activités / Secteur de Flancéy (Livron-sur-Drôme)
- UAeV1 - Zone d'entrée de ville nord - Séquence 1
- UAeV2 - Zone d'entrée de ville nord - Séquence 2
- UA - Zone urbaine à vocation d'activités / Secteur Les Chaux
- UAm - Zone urbaine à vocation d'activités / Secteur de Maza (Eure)
- UAgh - Zone urbaine à vocation d'activités / Secteur Adragos Pharma (Livron-sur-Drôme)
- UC - Zone urbaine de centre
- UCb - Zone urbaine de centre à hauteur basse
- UCm - Zone urbaine de centre / Secteur de la Madeleine
- UD - Zone urbaine de développement
- UE - Zone urbaine d'équipements
- UH - Zone urbaine / Secteur de Brézème
- UH - Zone urbaine de hameau
- UH1 - Secteur de Brézème à Livron-sur-Drôme
- UH1 - Zone urbaine d'habitat réversible
- UR - Zone urbaine résidentielle
- UR1 - Zone urbaine résidentielle
- UR2 - Zone urbaine résidentielle
- UR3 - Zone urbaine résidentielle
- UR4 - Zone urbaine résidentielle
- UR5 - Zone urbaine résidentielle
- UR6 - Zone urbaine résidentielle
- UR7 - Zone urbaine résidentielle
- UR8 - Zone urbaine résidentielle
- UT - Zone urbaine touristique
- UV - Zone urbaine de voyage


Éléments de repère

- Réseau routier
- Limites cadastrales
- Bâtiments
- Limites communales



0 100 200 m

N°-ER	Libellé	Surface en m²	Commune	Bénéficiaire
lor1	Création d'un giratoire	2364,27	Lorliol	Commune
lor2	Cheminement doux Chemin Saint-Pierre	941,65	Lorliol	Commune
lor3	Cheminement doux Chemin Saint-Pierre	400,55	Lorliol	Commune
lor4	Bassin de rétention LAYE	2837,40	Lorliol	Commune
lor5	Bassin de rétention VAUCOURTE	21388,14	Lorliol	Commune
lor6	Emplacement réserve	1543,13	Lorliol	Commune
lor7	Aménagement pluvial	573,29	Lorliol	Commune
lor8	Connexion voirie	120,74	Lorliol	Commune
lor9	Équipement intercommunal	8217,81	Lorliol	Commune
lor10	Emplacement réserve	5078,99	Lorliol	Commune
lor11	Emplacement réserve	4019,65	Lorliol	Commune
lor12	Cheminement doux	10143,69	Lorliol	Commune
lor13	Bassin d'infiltration MEYER	15344,30	Lorliol	Commune
lor14	Bassin d'infiltration ARBALESTIER	10884,96	Lorliol	Commune
lor15	Bassin de rétention SAINT-PIERRE	5300,91	Lorliol	Commune
lor16	Bassin de rétention des Crotes	20417,00	Lorliol	Commune
lor17	Borgement de voirie et espaces publics	195,35	Lorliol	Commune
lor18	Accès	527,34	Lorliol	Commune
lor19	Création bassin Riboulin	7857,58	Lorliol	Commune
lor20	Emplacement réserve	5433,68	Lorliol	Commune
lor21	Extension du cimetière	7564,10	Lorliol	Commune
lor22	Espace de stationnement	8062,13	Lorliol	Commune
lor23	Accès	423,44	Lorliol	Commune
lor24	Cheminement doux	1363,97	Lorliol	Commune
lor25	Accès	1100,47	Lorliol	Commune
lor26	Espace de stationnement	2564,80	Lorliol	Commune

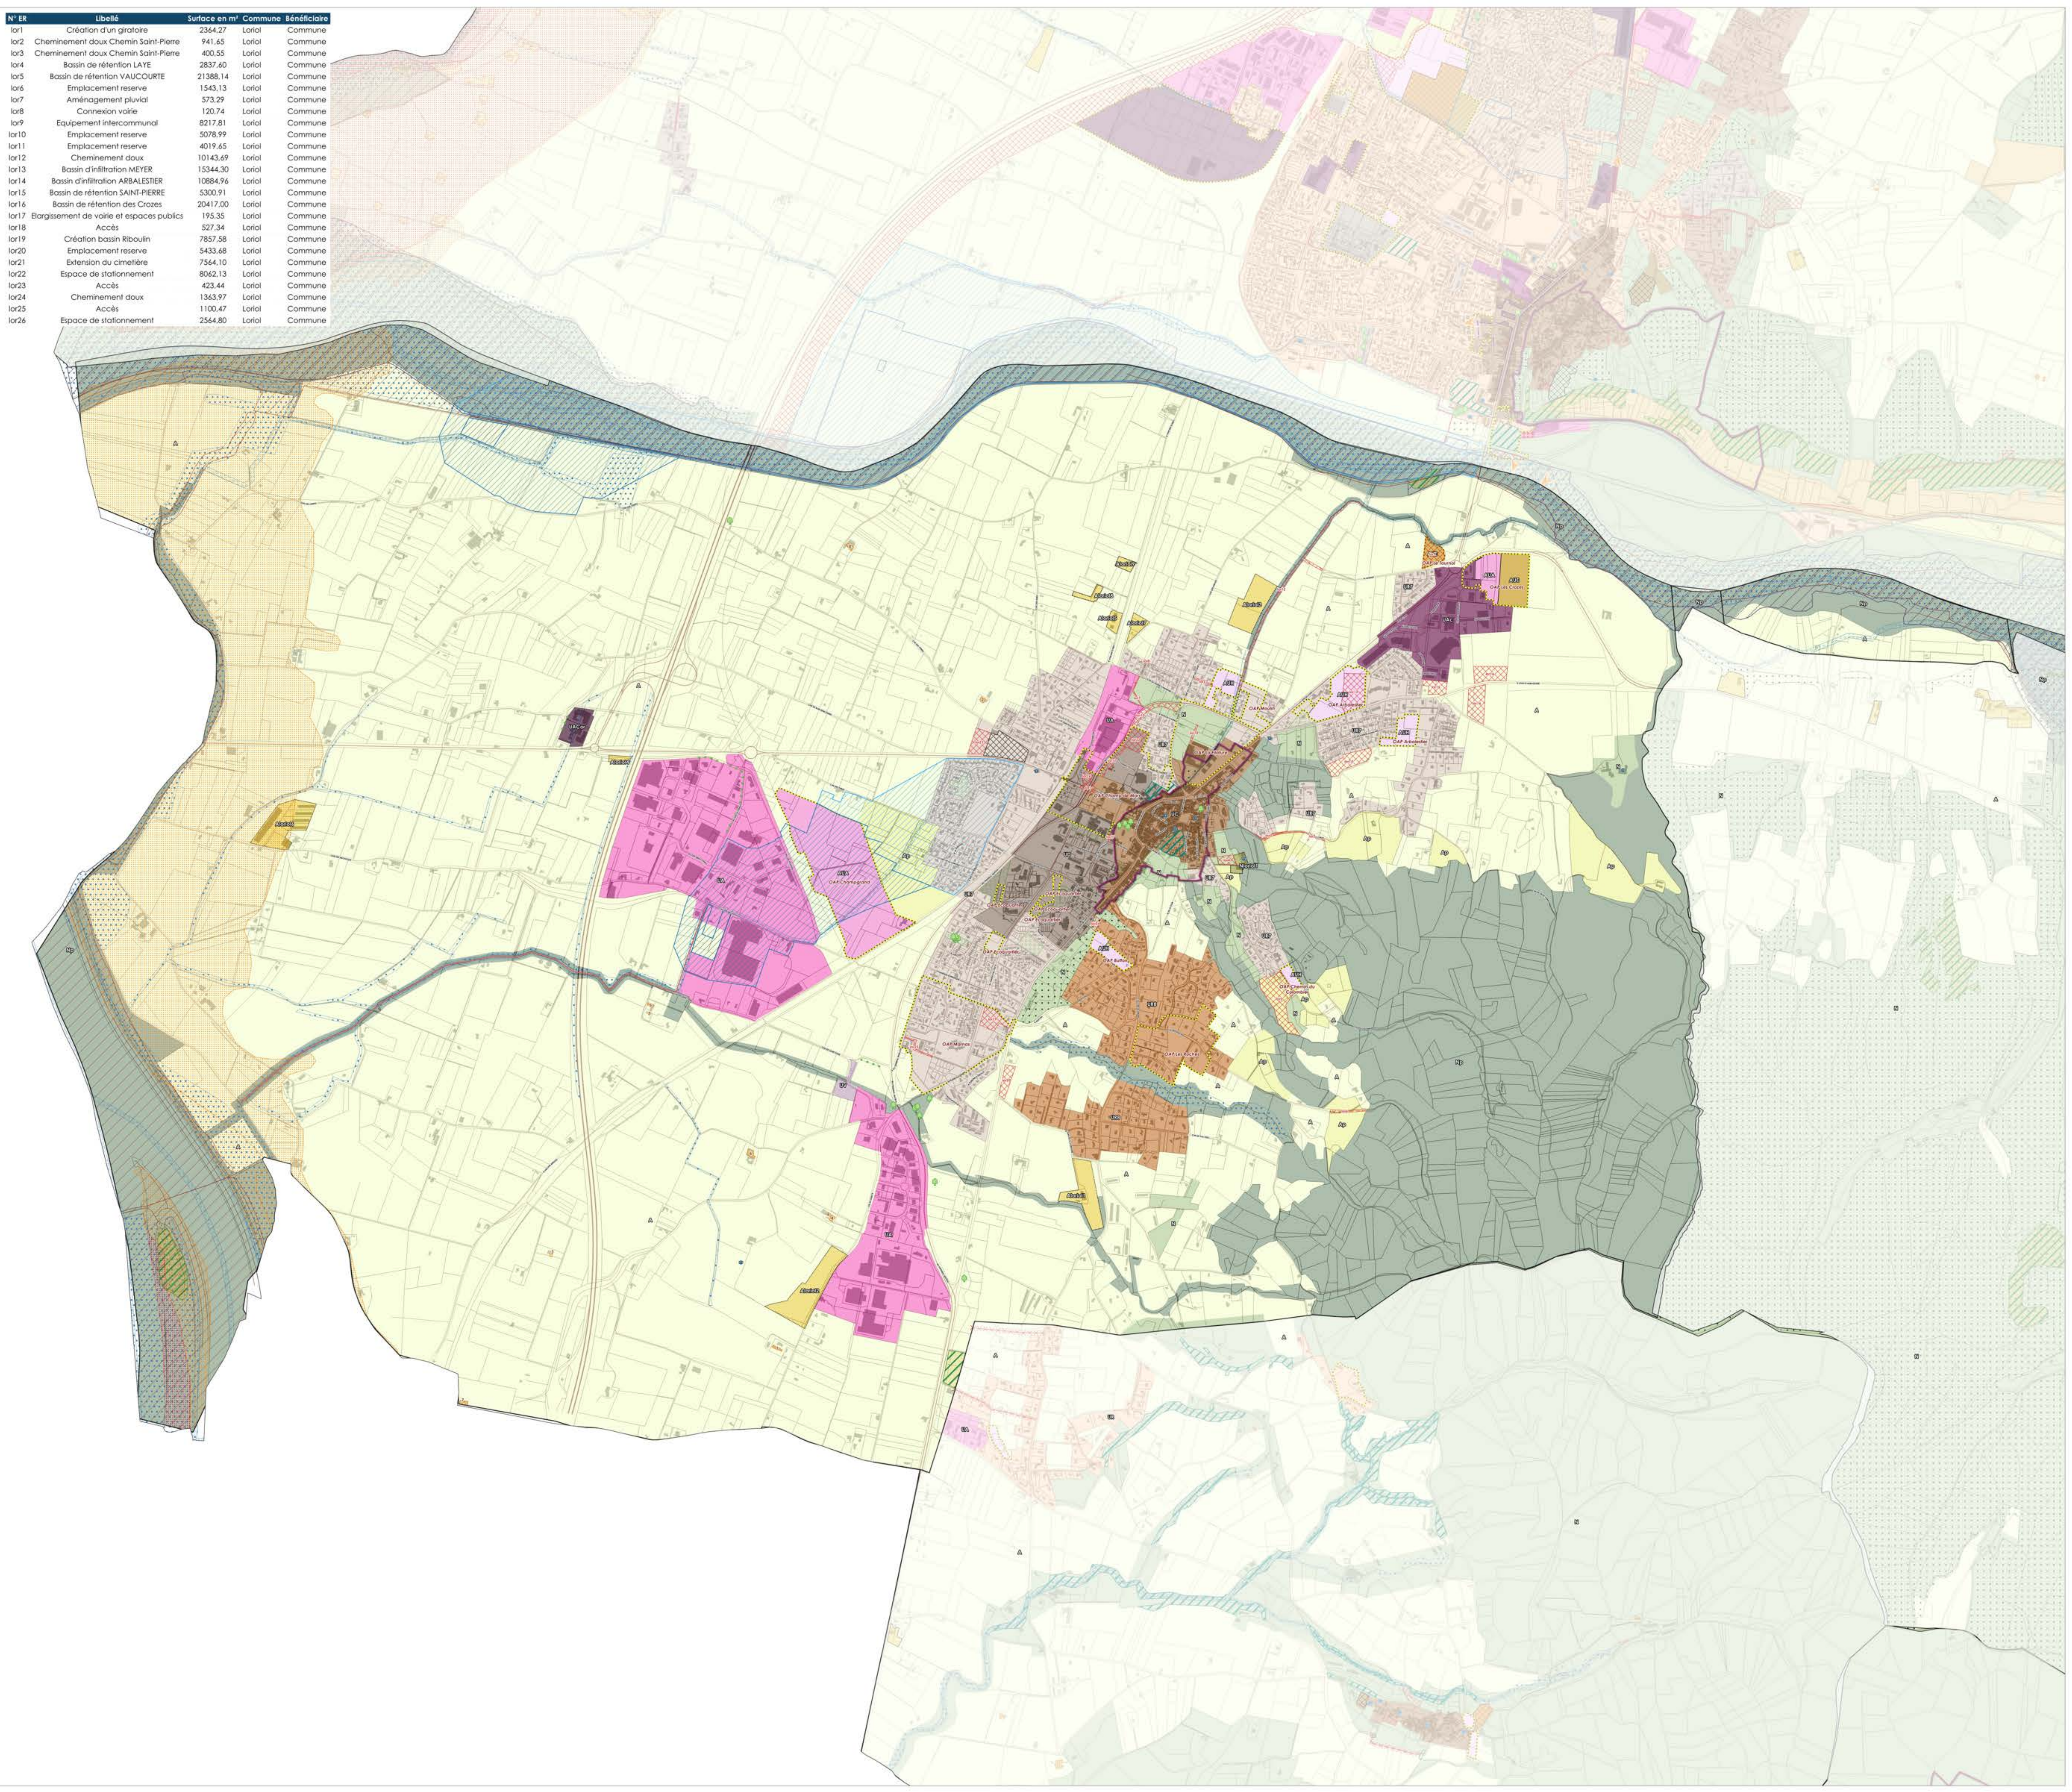

Plan local d'Urbanisme

Révision générale

Commune de MIRMANDE

PLU arrêté le 29 janvier 2025
PLU approuvé le XXXX
Modification n°XXX



1:8 800

Versión du 10-01-2025



Zonage du PLUi

Prescriptions ponctuelles

- Arbre
- Patrimoine
- Cône de vue
- Mare

Prescriptions linéaires

- Éléments naturels
- Éléments patrimoniaux
- Voies, chemins, transport public à conserver et à créer
- Emplacements réservés
- Linéaire commercial

Prescriptions surfaciques

- Espaces boisés Classés
- Inscriptions graphiques liées aux risques
- Emplacements réservés
- Espaces remarquables à protéger
- Secteurs bâtis d'intérêt patrimonial
- Ripisylve
- Pelouse sèche
- Jardins
- Changements de destination
- Zones humides
- Secteurs OAP
- Zones de recherche et d'exploitation de carrière

Informations surfaciques

- Arrêté de protection habitat Naturel
- Périmètre de protection de captage immédiat
- Périmètre de protection de captage rapproché
- Périmètre de protection de captage éloigné
- ZNIEFF I
- PPRN inconstructible
- PPRN soumis à prescriptions
- Cimetière
- Sites Patrimoniaux Remarquables (SPR)

Zonage

- 1AU-A - Zone à urbaniser à vocation d'activités à moyen terme
- 1AU-E - Zone à urbaniser à vocation d'équipements à moyen terme
- 1AUH - Zone à urbaniser à vocation d'habitats à moyen terme
- 1AUH-L - Zone à urbaniser à vocation d'habitat léger à moyen terme
- 2AU-A - Zone à urbaniser à long terme à vocation économique
- AUA - Zone à urbaniser à vocation d'activités à court terme
- AU-C - Zone à urbaniser à vocation d'habitat dans les centres anciens à court terme
- AU-E - Zone à urbaniser à vocation d'équipements à court terme
- AUH - Zone à urbaniser à vocation d'habitats à court terme
- STECAL en zone A
- A - Zone agricole
- Ap - Zone agricole protégée
- Apst - Zone agricole pastorale
- As - Zone agricole stricte
- Av - Zone agricole à destination des vignes
- STECAL en zone N
- N - Zone naturelle
- Nj - Zone naturelle de jardin
- Np - Zone naturelle protégée
- Ns - Zone naturelle stricte
- UA - Zone urbaine à vocation d'activités
- UAa - Zone urbaine à vocation d'activités agricoles
- UAc - Zone urbaine à vocation d'activités commerciales (Loriot-sur-Drôme)
- UACo - Zone urbaine à vocation d'activités / Secteur de Confluence (Livron-sur-Drôme)
- UACor - Zone urbaine à vocation d'activités / Secteur de Corima (Loriot-sur-Drôme)
- UAe - Zone urbaine à vocation d'activités / Secteur dell'Ecote (Eure)
- UAF - Zone urbaine à vocation d'activités / Secteur de Fiancéy (Livron-sur-Drôme)
- UAEV1 - Zone d'entrée de ville nord - Séquence 1
- UAEV2 - Zone d'entrée de ville nord - Séquence 2
- UA - Zone urbaine à vocation d'activités / Secteur Les Chaux
- UAm - Zone urbaine à vocation d'activités / Secteur de Maza (Eure)
- UApH - Zone urbaine à vocation d'activités / Secteur Adragos Pharma (Livron-sur-Drôme)
- UC - Zone urbaine de centre
- UCb - Zone urbaine de centre à hauteur basse
- UCm - Zone urbaine de centre / Secteur de la Madeleine
- UD - Zone urbaine de développement
- UE - Zone urbaine d'équipements
- UH - Zone urbaine / Secteur de Brézème
- UH - Zone urbaine de hameau
- UHL - Secteur de Brézème à Livron-sur-Drôme
- UHL - Zone urbaine d'habitat réversible
- UR - Zone urbaine résidentielle
- UR1 - Zone urbaine résidentielle
- UR2 - Zone urbaine résidentielle
- UR3 - Zone urbaine résidentielle
- UR4 - Zone urbaine résidentielle
- UR5 - Zone urbaine résidentielle
- UR6 - Zone urbaine résidentielle
- UR7 - Zone urbaine résidentielle
- UR8 - Zone urbaine résidentielle
- UT - Zone urbaine touristique
- UV - Zone urbaine de voyage


Éléments de repère


- Réseau routier
- Limites cadastrales
- Bâtiments
- Limites communales



0 100 200 m

N°	ER	Libellé	Surface en m²	Commune	Bénéficiaire
nr1		Espace public, parking et sécurisation du virage	281,68	Mirmande	Commune
nr2		Équipements publics	614,23	Mirmande	Commune
nr3		Création d'un parking	4418,10	Mirmande	Commune

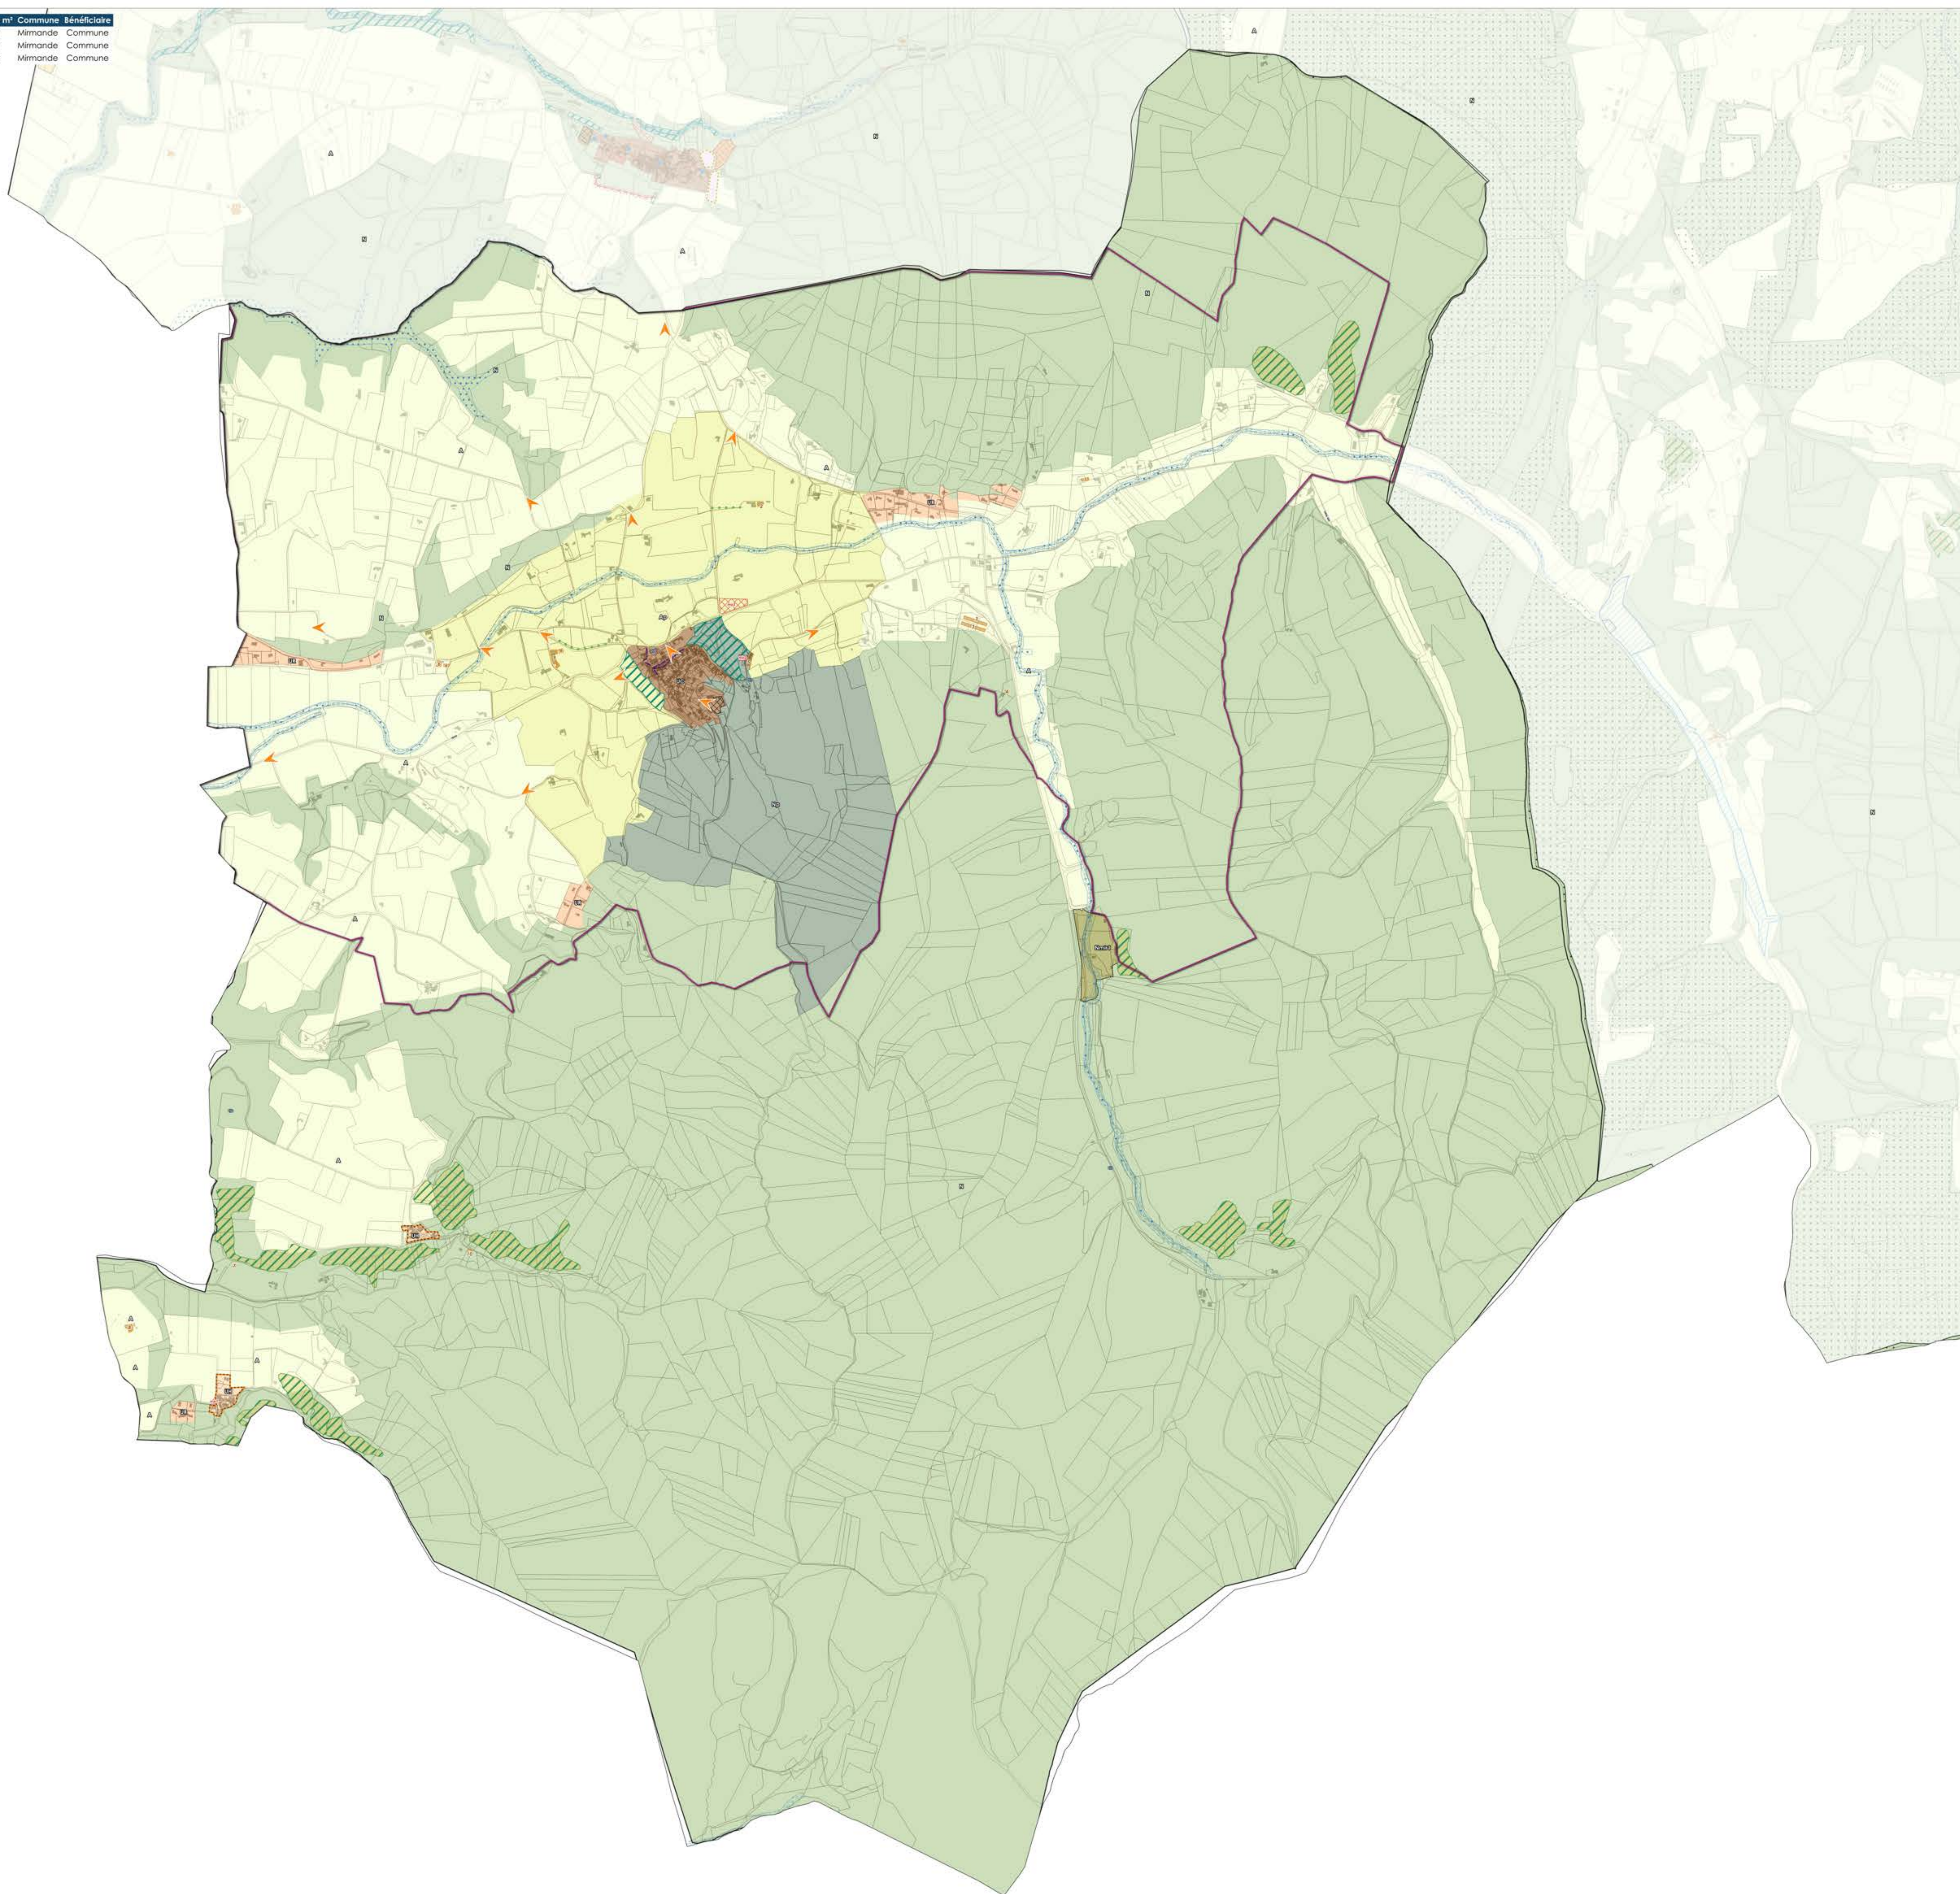

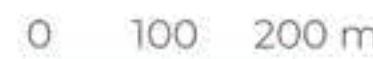

Plan local d'Urbanisme

Révision générale

Commune de MORNANS

PLU arrêté le 29 janvier 2025
PLU approuvé le XXXX
Modification n°XXX



1:6 000

Version du 10-01-2025



Zonage du PLUi

Prescriptions ponctuelles

- Arbre
- Patrimoine
- ▲ Cône de vue
- ▲ Mare

Prescriptions linéaires

- Eléments naturels
- Eléments patrimoniaux
- Voies, chemins, transport public à conserver et à créer
- Emplacements réservés
- Linéaire commercial

Prescriptions surfaciques

- Espaces Bioclimats Classés
- Inscriptions graphiques liées aux risques
- Emplacements réservés
- Espaces remarquables à protéger
- Secteurs bâtis d'intérêt patrimonial
- Ripisylve
- Pelouse sèche
- Jardins
- Changements de destination
- Zones humides
- Secteurs OAP
- Zones de recherche et d'exploitation de carrière

Informations surfaciques

- Arrêté de protection habitat Naturel
- Périmètre de protection de captage immédiat
- Périmètre de protection de captage rapproché
- Périmètre de protection de captage éloigné
- ZNIEFF1
- PPRN inconstructible
- PPRN soumis à prescriptions
- Cimetière
- Sites Patrimoniaux Remarquables (SPR)

Zonage

- 1AUA - Zone à urbaniser à vocation d'activités à moyen terme
- 1AUE - Zone à urbaniser à vocation d'équipements à moyen terme
- 1AUH - Zone à urbaniser à vocation d'habitats à moyen terme
- 1AUHl - Zone à urbaniser à vocation d'habitat léger à moyen terme
- 2AUA - Zone à urbaniser à long terme à vocation économique
- AUA - Zone à urbaniser à vocation d'activités à court terme
- AUC - Zone à urbaniser à vocation d'habitat dans les centres anciens à court terme
- AUE - Zone à urbaniser à vocation d'équipements à court terme
- AUH - Zone à urbaniser à vocation d'habitats à court terme
- STECAL en zone A
- A - Zone agricole
- Ap - Zone agricole protégée
- Apst - Zone agricole pastorale
- As - Zone agricole stricte
- Av - Zone agricole à destination des vignes
- STECAL en zone N
- N - Zone naturelle
- Nj - Zone naturelle de jardin
- Np - Zone naturelle protégée
- Ns - Zone naturelle stricte
- UA - Zone urbaine à vocation d'activités
- UAa - Zone urbaine à vocation d'activités agricoles
- UAc - Zone urbaine à vocation d'activités commerciales (Loriot-sur-Drôme)
- UACo - Zone urbaine à vocation d'activités / Secteur de Confluence (Livron-sur-Drôme)
- UACor - Zone urbaine à vocation d'activités / Secteur de Corima (Loriot-sur-Drôme)
- UAe - Zone urbaine à vocation d'activités / Secteur de l'Écosse (Eure)
- UAF - Zone urbaine à vocation d'activités / Secteur de Flanciey (Livron-sur-Drôme)
- UAEV1 - Zone d'entrée de ville nord - Séquence 1
- UAEV2 - Zone d'entrée de ville nord - Séquence 2
- UA - Zone urbaine à vocation d'activités / Secteur Les Chaux
- UAm - Zone urbaine à vocation d'activités / Secteur de Maza (Eure)
- Uaigh - Zone urbaine à vocation d'activités / Secteur Adragos Pharma (Livron-sur-Drôme)
- UC - Zone urbaine de centre
- UCb - Zone urbaine de centre à hauteur basse
- UCm - Zone urbaine de centre / Secteur de la Madeleine
- UD - Zone urbaine de développement
- UE - Zone urbaine d'équipements
- UH - Zone urbaine / Secteur de Brézème
- UH - Zone urbaine de hameau
- UHl - Secteur de Brézème à Livron-sur-Drôme
- UHl - Zone urbaine d'habitat réversible
- UR - Zone urbaine résidentielle
- UR1 - Zone urbaine résidentielle
- UR2 - Zone urbaine résidentielle
- UR3 - Zone urbaine résidentielle
- UR4 - Zone urbaine résidentielle
- UR5 - Zone urbaine résidentielle
- UR6 - Zone urbaine résidentielle
- UR7 - Zone urbaine résidentielle
- UR8 - Zone urbaine résidentielle
- UT - Zone urbaine touristique
- UV - Zone urbaine de voyage

Éléments de repère


- Réseau routier
- Limites cadastrales
- Bâtiments
- Limites communales



0 100 200 m

N° ER Libellé Surface en m² Commune Bénéficiaire

mor1 Espace de stationnement pour le cimetière 922.12 Mornans Commune

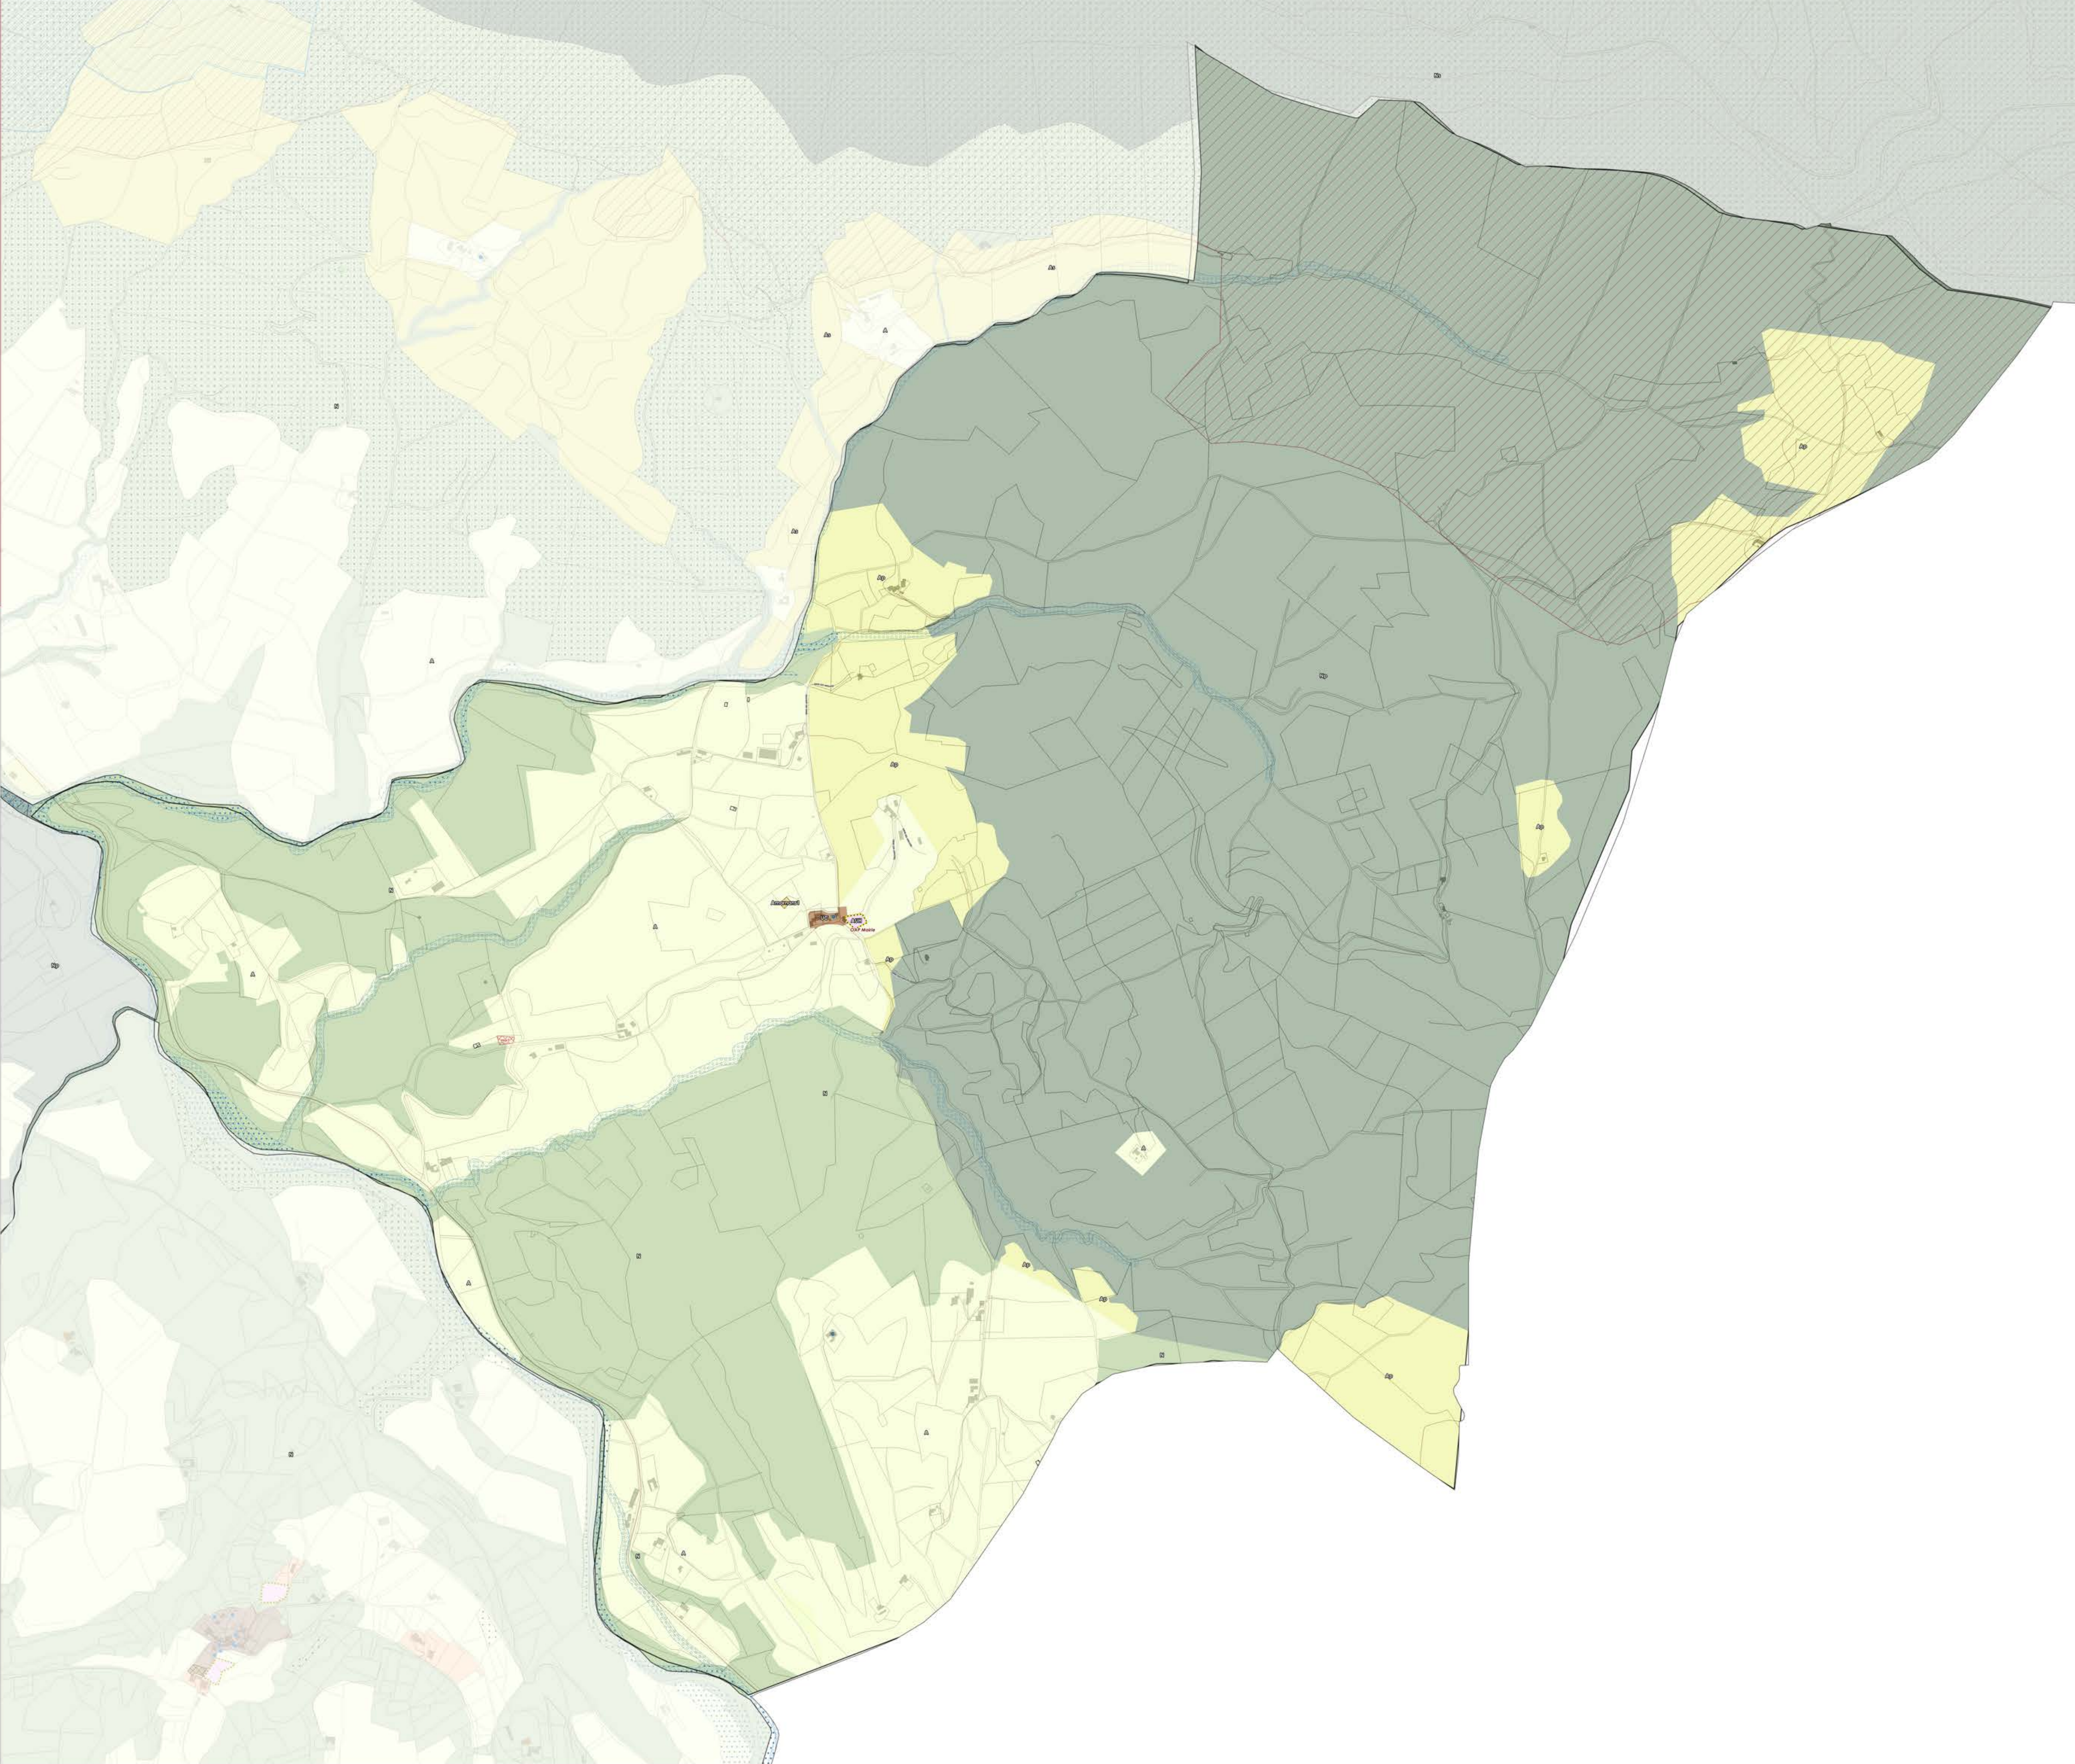

Plan local d'Urbanisme

Révision générale

Commune de OMBLEZE

PLU arrêté le 29 janvier 2025
PLU approuvé le XXXX
Modification n°XXX



1:14 000

Version du 10-01-2025



Zonage du PLUi

Prescriptions ponctuelles

- Arbre
- Patrimoine
- Cône de vue
- Mare

Prescriptions linéaires

- Éléments naturels
- Éléments patrimoniaux
- Voies, chemins, transport public à conserver et à créer
- Emplacements réservés
- Linéaire commercial

Prescriptions surfaciques

- Espaces Bioclim Classés
- Inscriptions graphiques liées aux risques
- Emplacements réservés
- Espaces remarquables à protéger
- Secteurs bâtis d'intérêt patrimonial
- Ripisylve
- Pelouse sèche
- Jardins
- Changements de destination
- Zones humides
- Secteurs OAP
- Zones de recherche et d'exploitation de carrière

Informations surfaciques

- Arrêté de protection habitat Naturel
- Périmètre de protection de captage immédiat
- Périmètre de protection de captage rapproché
- Périmètre de protection de captage éloigné
- ZNIEFF1
- PPRN inconstructible
- PPRN soumis à prescriptions
- Cimetière
- Sites Patrimoniaux Remarquables (SPR)

Zonage


- 1AUA - Zone à urbaniser à vocation d'activités à moyen terme
- 1AUE - Zone à urbaniser à vocation d'équipements à moyen terme
- 1AUH - Zone à urbaniser à vocation d'habitats à moyen terme
- 1AUHl - Zone à urbaniser à vocation d'habitat léger à moyen terme
- 2AUA - Zone à urbaniser à long terme à vocation économique
- AUA - Zone à urbaniser à vocation d'activités à court terme
- AUC - Zone à urbaniser à vocation d'habitat dans les centres anciens à court terme
- AUE - Zone à urbaniser à vocation d'équipements à court terme
- AUH - Zone à urbaniser à vocation d'habitats à court terme
- STECAL en zone A
- A - Zone agricole
- Ap - Zone agricole protégée
- Apst - Zone agricole pastorale
- As - Zone agricole stricte
- Av - Zone agricole à destination des vignes
- STECAL en zone N
- N - Zone naturelle
- Nj - Zone naturelle de jardin
- Np - Zone naturelle protégée
- Ns - Zone naturelle stricte
- UA - Zone urbaine à vocation d'activités
- UAa - Zone urbaine à vocation d'activités agricoles
- UAc - Zone urbaine à vocation d'activités commerciales (Loriol-sur-Drôme)
- UACo - Zone urbaine à vocation d'activités / Secteur de Confluence (Livron-sur-Drôme)
- UACor - Zone urbaine à vocation d'activités / Secteur de Corima (Loriol-sur-Drôme)
- UAe - Zone urbaine à vocation d'activités / Secteur de l'Écosse (Eure)
- UAF - Zone urbaine à vocation d'activités / Secteur de Flancey (Livron-sur-Drôme)
- UAUV1 - Zone d'entrée de ville nord - Séquence 1
- UAUV2 - Zone d'entrée de ville nord - Séquence 2
- UA - Zone urbaine à vocation d'activités / Secteur Les Chaux
- UAm - Zone urbaine à vocation d'activités / Secteur de Maza (Eure)
- UAgh - Zone urbaine à vocation d'activités / Secteur Adragos Pharma (Livron-sur-Drôme)
- UC - Zone urbaine de centre
- UCb - Zone urbaine de centre à hauteur basse
- UCm - Zone urbaine de centre / Secteur de la Madeleine
- UD - Zone urbaine de développement
- UE - Zone urbaine d'équipements
- UH - Zone urbaine / Secteur de Brézème
- UH - Zone urbaine de hameau
- UHI - Secteur de Brézème à Livron-sur-Drôme
- UHI - Zone urbaine d'habitat réversible
- UR - Zone urbaine résidentielle
- UR1 - Zone urbaine résidentielle
- UR2 - Zone urbaine résidentielle
- UR3 - Zone urbaine résidentielle
- UR4 - Zone urbaine résidentielle
- UR5 - Zone urbaine résidentielle
- UR6 - Zone urbaine résidentielle
- UR7 - Zone urbaine résidentielle
- UR8 - Zone urbaine résidentielle
- UT - Zone urbaine touristique
- UV - Zone urbaine de voyage

Éléments de repère

- Réseau routier
- Limites cadastrales
- Bâtiments
- Limites communales



0 100 200 m

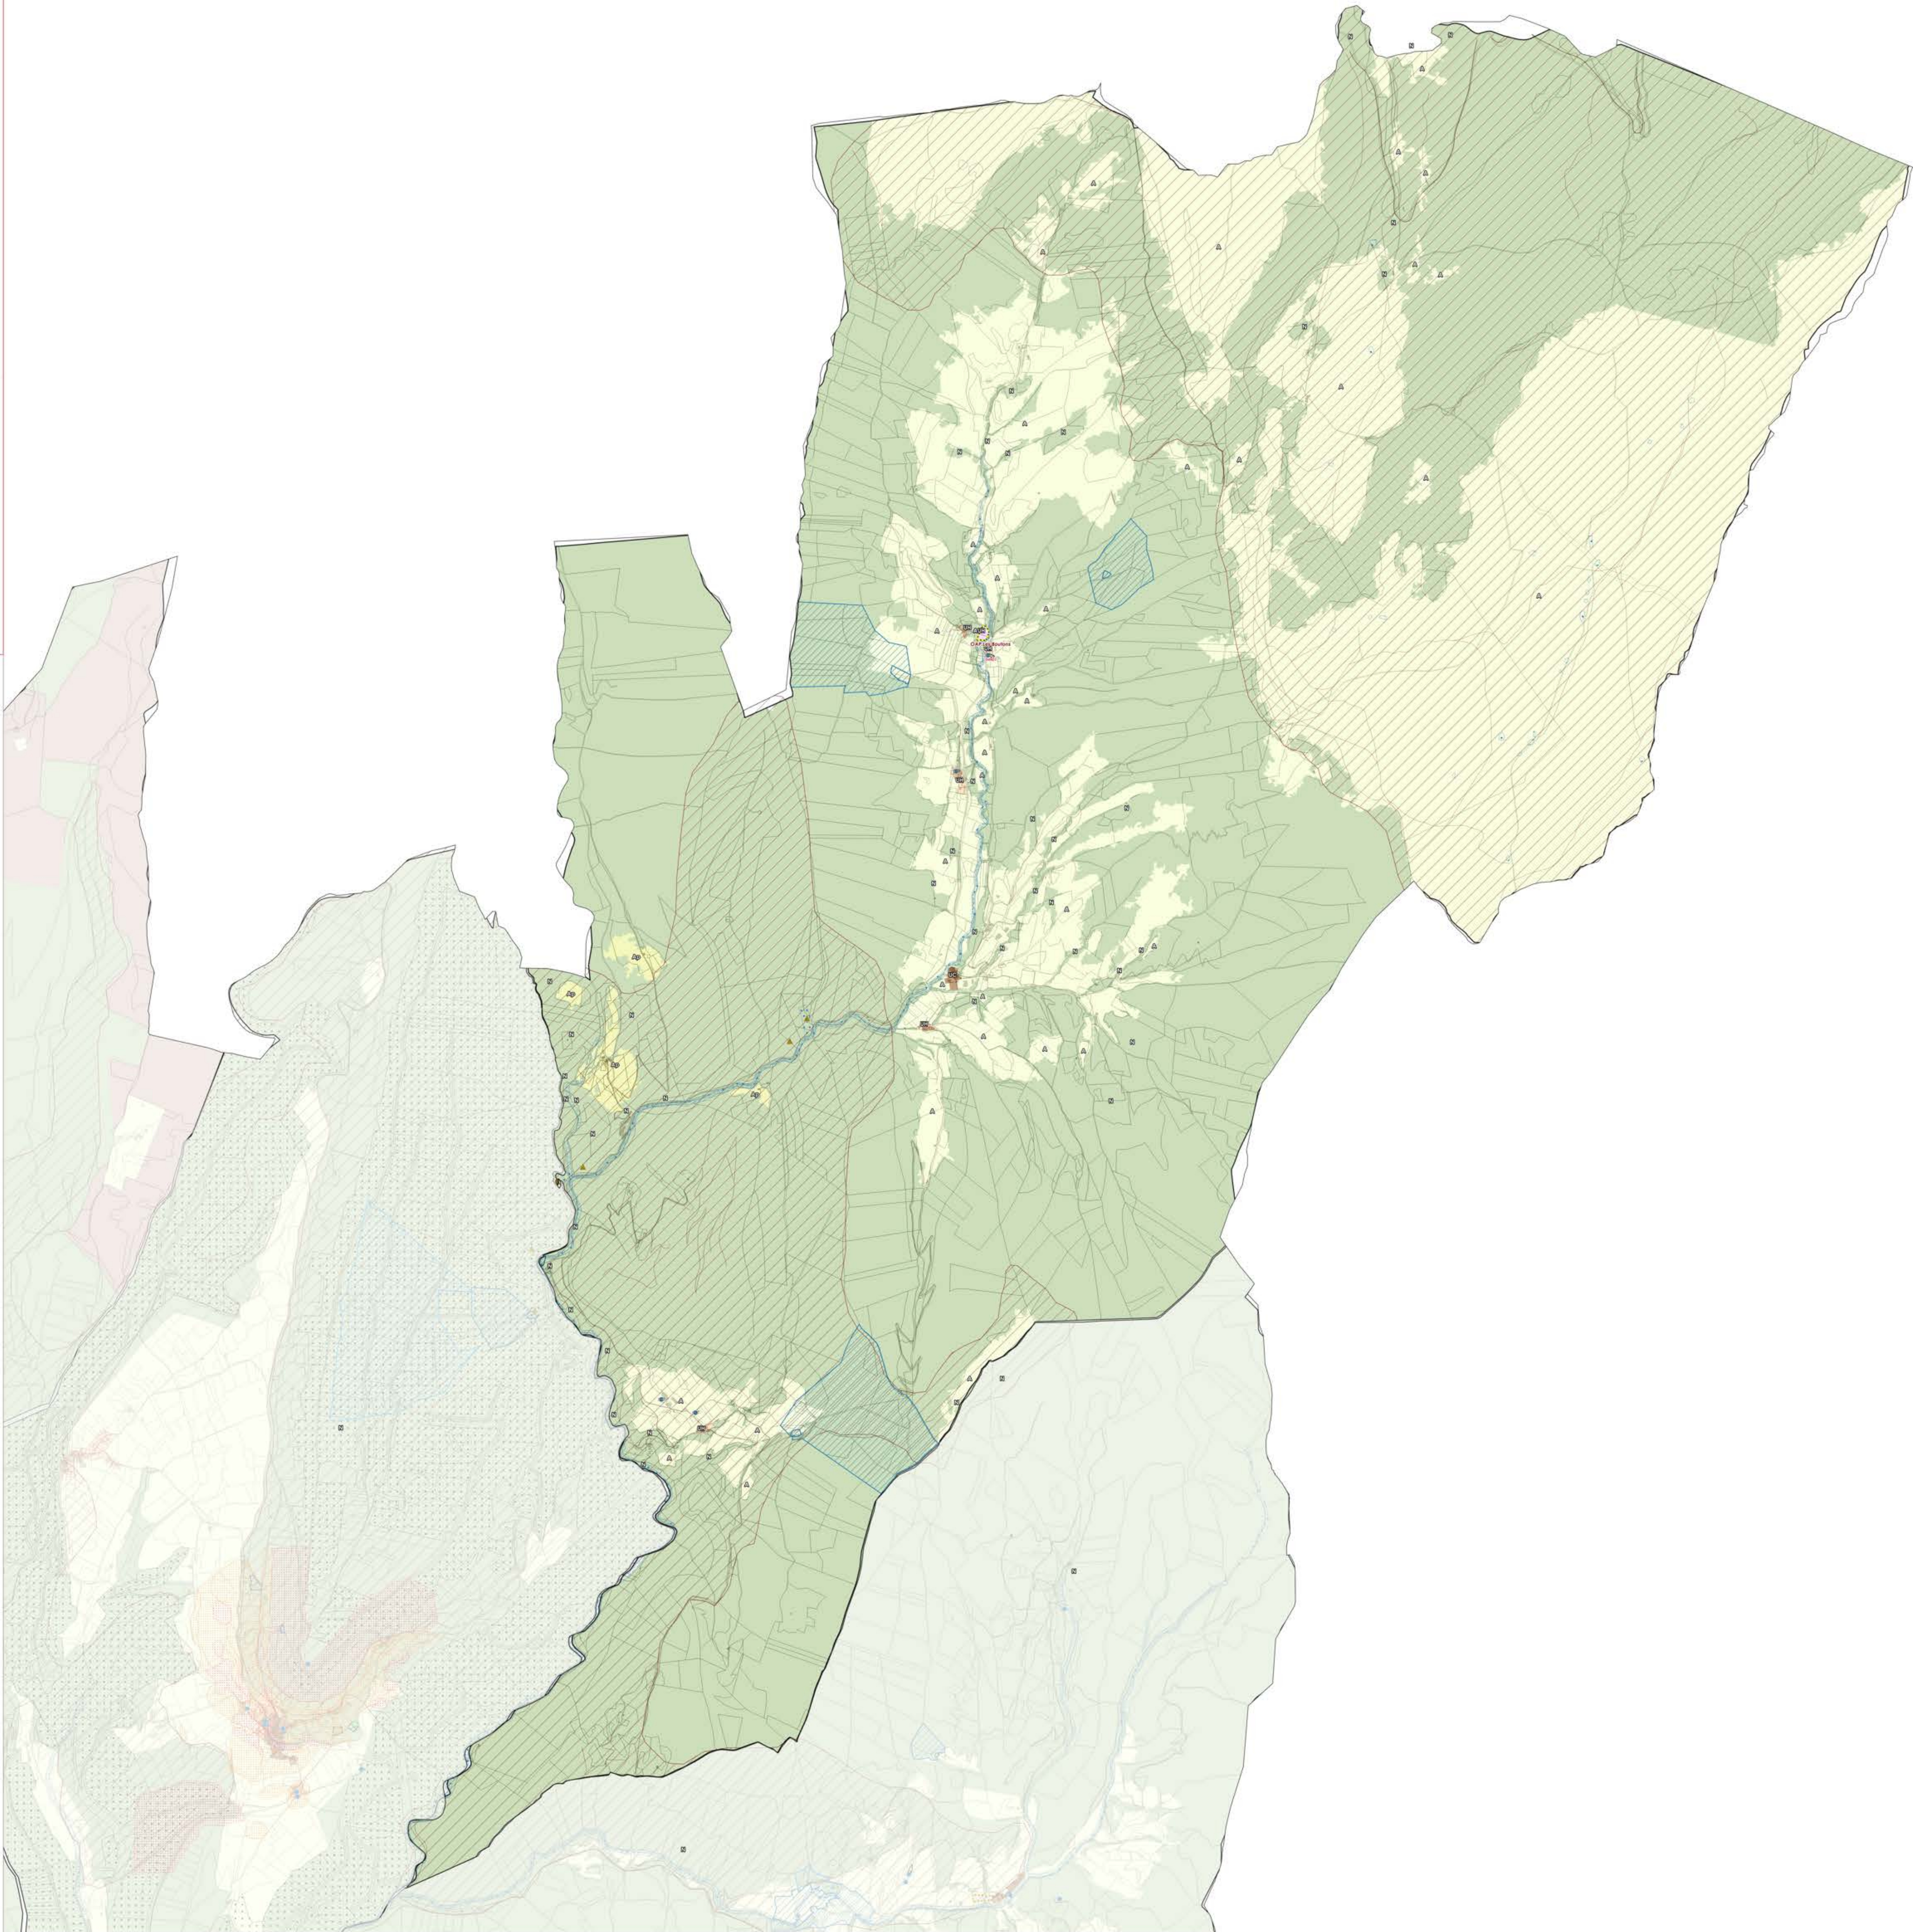

Plan local d'Urbanisme

Révision générale

Commune de SAOU

PLU arrêté le 29 janvier 2025
PLU approuvé le XXXX
Modification n°XXX



1:13 800

Version du 10-01-2025



Zonage du PLUi

Prescriptions ponctuelles

- Arbre
- Patrimoine
- Cône de vue
- Mare

Prescriptions linéaires

- Éléments naturels
- Éléments patrimoniaux
- Voies, chemins, transport public à conserver et à créer
- Emplacements réservés
- Linéaire commercial

Prescriptions surfaciques

- Espaces Bioclimats Classés
- Inscriptions graphiques liées aux risques
- Emplacements réservés
- Espaces remarquables à protéger
- Secteurs bâtis d'intérêt patrimonial
- Ripisylve
- Pelouse sèche
- Jardins
- Changements de destination
- Zones humides
- Secteurs OAP
- Zones de recherche et d'exploitation de carrière

Informations surfaciques

- Arrêté de protection habitat Naturel
- Périmètre de protection de captage immédiat
- Périmètre de protection de captage rapproché
- Périmètre de protection de captage éloigné
- ZNIEFF 1
- PPRN inconstructible
- PPRN soumis à prescriptions
- Cimetière
- Sites Patrimoniaux Remarquables (SPR)

Zonage

- 1AUA - Zone à urbaniser à vocation d'activités à moyen terme
- 1AUE - Zone à urbaniser à vocation d'équipements à moyen terme
- 1AUH - Zone à urbaniser à vocation d'habitats à moyen terme
- 1AUHl - Zone à urbaniser à vocation d'habitat léger à moyen terme
- 2AUA - Zone à urbaniser à long terme à vocation économique
- AUA - Zone à urbaniser à vocation d'activités à court terme
- AUIC - Zone à urbaniser à vocation d'habitat dans les centres anciens à court terme
- AUE - Zone à urbaniser à vocation d'équipements à court terme
- AUH - Zone à urbaniser à vocation d'habitats à court terme
- STECAL en zone A
- A - Zone agricole
- Ap - Zone agricole protégée
- Apst - Zone agricole pastorale
- As - Zone agricole stricte
- Av - Zone agricole à destination des vignes
- STECAL en zone N
- N - Zone naturelle
- Nj - Zone naturelle de jardin
- Np - Zone naturelle protégée
- Ns - Zone naturelle stricte
- UA - Zone urbaine à vocation d'activités
- UAa - Zone urbaine à vocation d'activités agricoles
- UAc - Zone urbaine à vocation d'activités commerciales (Loriot-sur-Drôme)
- UACo - Zone urbaine à vocation d'activités / Secteur de Confluence (Livron-sur-Drôme)
- UACoR - Zone urbaine à vocation d'activités / Secteur de Corma (Loriot-sur-Drôme)
- UAe - Zone urbaine à vocation d'activités / Secteur de l'Écluse (Eure)
- UAF - Zone urbaine à vocation d'activités / Secteur de Flanciey (Livron-sur-Drôme)
- UAEV1 - Zone d'entrée de ville nord - Séquence 1
- UAEV2 - Zone d'entrée de ville nord - Séquence 2
- UA - Zone urbaine à vocation d'activités / Secteur Les Chaux
- UAm - Zone urbaine à vocation d'activités / Secteur de Maza (Eure)
- UAgh - Zone urbaine à vocation d'activités / Secteur Adragos Pharma (Livron-sur-Drôme)
- UC - Zone urbaine de centre
- UCb - Zone urbaine de centre à hauteur basse
- UCm - Zone urbaine de centre / Secteur de la Madeleine
- UD - Zone urbaine de développement
- UE - Zone urbaine d'équipements
- UH - Zone urbaine / Secteur de Brézème
- UH - Zone urbaine de hameau
- UHl - Secteur de Brézème à Livron-sur-Drôme
- UHrl - Zone urbaine d'habitat réversible
- UR - Zone urbaine résidentielle
- UR1 - Zone urbaine résidentielle
- UR2 - Zone urbaine résidentielle
- UR3 - Zone urbaine résidentielle
- UR4 - Zone urbaine résidentielle
- UR5 - Zone urbaine résidentielle
- UR6 - Zone urbaine résidentielle
- UR7 - Zone urbaine résidentielle
- UR8 - Zone urbaine résidentielle
- UT - Zone urbaine touristique
- UV - Zone urbaine de voyage


Éléments de repère

- Réseau routier
- Limites cadastrales
- Bâtiments
- Limites communales



0 10 200 m

N° ER	Libellé	Surface en m²	Commune	Bénéficiaire
sao1	Extension de l'espace public à vocation éducative et / ou de loisir	741.73	Saou	Commune
sao2	Création de cheminements doux à l'entrée de ville, le long de la route de Crest	444.33	Saou	Commune
sao3	Élargissement du débouché de la rue des Abbayes	283.20	Saou	Commune
sao4	Élargissement du chemin de la Briance et amélioration du débouché sur la route de Crest	1204.58	Saou	Commune
sao5	Amélioration du carrefour route de Crest / Chemin de la Briance	237.10	Saou	Commune
sao6	Extension de la station d'épuration - Quartier Les Foulons	4755.52	Saou	Commune
sao7	Aire de retournement pour transports en commun et aire de stationnements	3156.42	Saou	Commune
sao8	Création d'un parking public et installations sportives	5443.58	Saou	Commune
sao9	Élargissement de la rue des Travers entre le cimetière et la rue des Abbayes	42.71	Saou	Commune
sao10	Élargissement du chemin des Auches et abords (travaux, etc.)	105.88	Saou	Commune
sao11	Création d'un parking public	844.14	Saou	Commune
sao12	Création de jardins collectifs	3327.47	Saou	Commune
sao13	Aménagement parking paysager	770.79	Saou	Commune
sao14	Extension de la déchetterie pour déchets verts	2147.33	Saou	Commune
sao15	Création d'une liaison douce entre village, équipements publics et parking	1462.94	Saou	Commune
sao16	Construction de 4 à 7 logements sociaux aidés	508.69	Saou	Commune
sao17	Extension du cimetière	2070.35	Saou	Commune

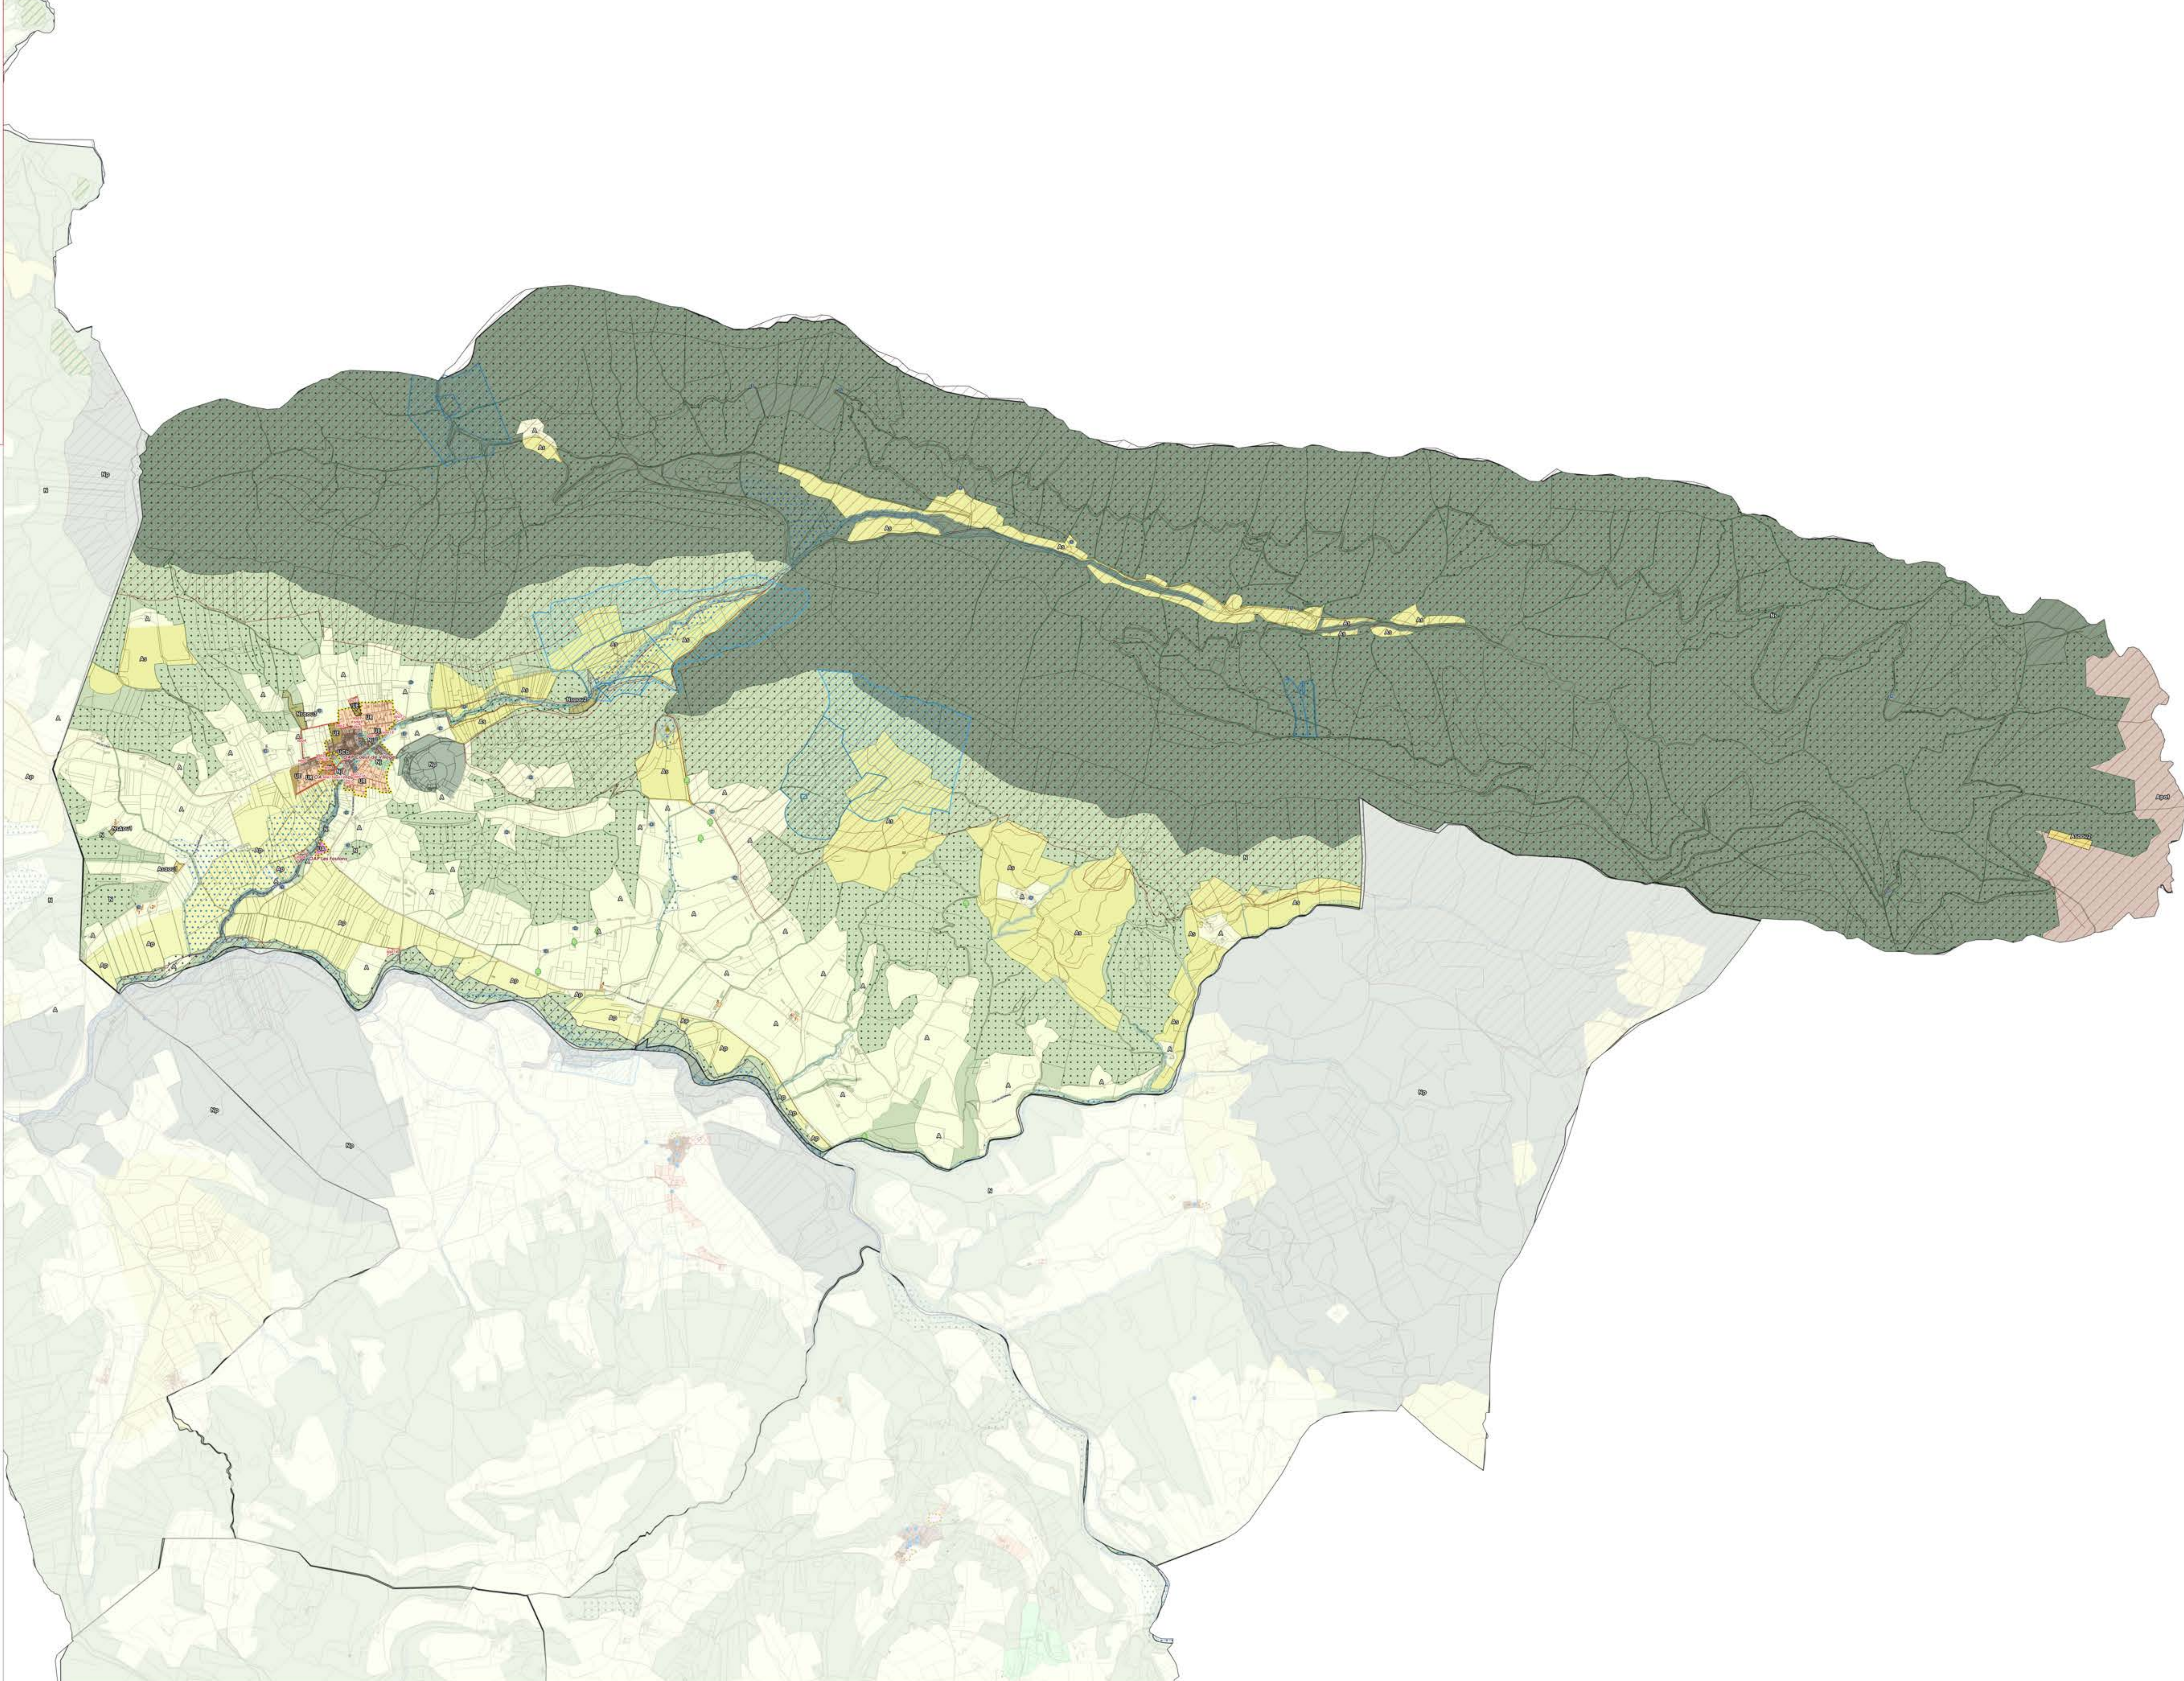

Révision générale

Commune de SOYANS

PLU arrêté le 29 janvier 2025
PLU approuvé le XXXX
Modification n°XXX

1:12 000

Version du 10-01-2025



Zonage du PLUi

Prescriptions ponctuelles

- Arbre
- Patrimoine
- Cône de vu
- Mare

Prescriptions linéaires

- Eléments naturels
- Eléments patrimoniaux
- Voies, chemins, transport public à conserver et à créer
- Emplacements réservés
- Linéaire commercial

Prescriptions surfaciques

-  Espaces Boisés Classés
-  Inscriptions graphiques liées aux risques
-  Emplacements réservés
-  Espaces remarquables à protéger
-  Secteurs bâti d'intérêt patrimonial
-  Ripisylve
-  Pelouse sèche
-  Jardins
-  Changements de destination
-  Zones humides
-  Secteurs OAP
-  Zones de recherche et d'exploitation de carrières

Informations surfaciques

-  Arrêté de protection habitat Naturel
-  Périmètre de protection de captage immédiat
-  Périmètre de protection de captage rapproché
-  Périmètre de protection de captage éloigné
-  ZNIEFF 1
-  PPRN inconstructible
-  PPRN soumis à prescriptions
-  Cimetière
-  Sites Patrimoniaux Remarquables (SPR)

Zonage

- | | |
|--------|---|
| IAUA | - Zone à urbaniser à vocation d'activités à moyen terme |
| IAUE | - Zone à urbaniser à vocation d'équipements à moyen terme |
| IAUH | - Zone à urbaniser à vocation d'habitats à moyen terme |
| IAUH1 | - Zone à urbaniser à vocation d'habitat léger à moyen terme |
| 2AUA | - Zone à urbaniser à long terme à vocation économique |
| UA | - Zone à urbaniser à vocation d'activités à court terme |
| AUC | - Zone à urbaniser à vocation d'habitat dans les centres anciens à court terme |
| AUE | - Zone à urbaniser à vocation d'équipements à court terme |
| AUH | - Zone à urbaniser à vocation d'habitats à court terme |
| STECAL | en zone A |
| A | - Zone agricole |
| Ap | - Zone agricole protégée |
| Apat | - Zone agricole pastorale |
| As | - Zone agricole stricte |
| Av | - Zone agricole à destination des vignes |
| STECAL | en zone N |
| N | - Zone naturelle |
| Ny | - Zone naturelle de protection |
| Np | - Zone naturelle protégée |
| Ns | - Zone naturelle stricte |
| UA | - Zone urbaine à vocation d'activités |
| UA | - Zone urbaine à vocation d'activités agricoles |
| UAC | - Zone urbaine à vocation d'activités commerciales (Lorient-Drôme) |
| UACR | - Zone urbaine à vocation d'activités / Secteur de Confluence (Livron-sur-Drôme) |
| UACor | - Zone urbaine à vocation d'activités / Secteur de Corima (Lorient-Drôme) |
| UAE | - Zone urbaine à vocation d'activités / Secteur dell'Escote (Eure) |
| UAF | - Zone urbaine à vocation d'activités / Secteur de Flancay (Livron-sur-Drôme) |
| UAEV1 | - Zone d'entrée de ville nord - Séquence 1 |
| UAEV2 | - Zone d'entrée de ville nord - Séquence 2 |
| UA | - Zone urbaine à vocation d'activités / Secteur Les Chaix |
| UAm | - Zone urbaine à vocation d'activités / Secteur de Maza (Eure) |
| Uaph | - Zone urbaine à vocation d'activités / Secteur Adragos Pharma (Livron-sur-Drôme) |
| UC | - Zone urbaine de centre |
| UCb | - Zone urbaine de centre à hauteur basse |
| UCm | - Zone urbaine de centre / Secteur de la Madeleine |
| UD | - Zone urbaine de développement |
| UE | - Zone urbaine d'équipements |
| UH | - Zone urbaine / Secteur de Brézème |
| UH | - Zone urbaine de hameau |
| UHI | - Secteur de Brézème à Livron-sur-Drôme |
| UHI1 | - Zone urbaine d'habitat réversible |
| UR | - Zone urbaine résidentielle |
| URI | - Zone urbaine résidentielle |
| UR2 | - Zone urbaine résidentielle |
| UR3 | - Zone urbaine résidentielle |
| UR4 | - Zone urbaine résidentielle |
| UR5 | - Zone urbaine résidentielle |
| UR6 | - Zone urbaine résidentielle |
| UR7 | - Zone urbaine résidentielle |
| UR8 | - Zone urbaine résidentielle |
| UT | - Zone urbaine touristique |
| UV | - Zone urbaine de vocap |

Éléments de repère

- Réseau routier
- Limites cadastrales
- Bâtiments
- Limites communales

0 100 200 m

Sources : IGN, DGFIP Juillet 2023 ; Réalisation : Citadix Conseil – JF Fichant -
Le 10-01-2025

VAL de Drôme

en Biovallée

INTERCOMMUNALITÉ

Plan local
d'Urbanisme

Révision générale

Commune de SUZE

PLU arrêté le 29 janvier 2025
PLU approuvé le XXXX
Modification n°XXX

1:7 500

Version du 10-01-2025

CITADIA

●

Arbre

●

Patrimoine

▲

Cône de vue

▲

Mare

—

Éléments naturels

—

Éléments patrimoniaux

—

Voies, chemins, transport public à conserver et à créer

—

Emplacements réservés

—

Linéaire commercial

■

Espaces boisés Classés

■

Inscriptions graphiques liées aux risques

■

Emplacements réservés

■

Espaces remarquables à protéger

■

Secteurs bâtis d'intérêt patrimonial

■

Ripisylve

■

Pelouse sèche

■

Jardins

■

Changements de destination

■

Zones humides

■

Secteurs OAP

■

Zones de recherche et d'exploitation de carrière

■

Arrêté de protection habitat Naturel

■

Périmètre de protection de captage immédiat

■

Périmètre de protection de captage rapproché

■

Périmètre de protection de captage éloigné

■

ZNIEFF 1

■

PPRN inconstructible

■

PPRN soumis à prescriptions

■

Cimetière

■

Sites Patrimoniaux Remarquables (SPR)

■

Zonage

■

1AUA - Zone à urbaniser à vocation d'activités à moyen terme

■

1AUE - Zone à urbaniser à vocation d'équipements à moyen terme

■

1AUH - Zone à urbaniser à vocation d'habitats à moyen terme

■

1AUHl - Zone à urbaniser à vocation d'habitat léger à moyen terme

■

2AUA - Zone à urbaniser à long terme à vocation économique

■

AUA - Zone à urbaniser à vocation d'activités à court terme

■

AUIC - Zone à urbaniser à vocation d'habitat dans les centres anciens à court terme

■

AUE - Zone à urbaniser à vocation d'équipements à court terme

■

AUH - Zone à urbaniser à vocation d'habitats à court terme

■

STECAL en zone A

■

A - Zone agricole

■

Ap - Zone agricole protégée

■

Apst - Zone agricole pastorale

■

As - Zone agricole stricte

■

Av - Zone agricole à destination des vignes

■

STECAL en zone N

■

N - Zone naturelle

■

Nj - Zone naturelle de jardin

■

Np - Zone naturelle protégée

■

Ns - Zone naturelle stricte

■

UA - Zone urbaine à vocation d'activités

■

UAa - Zone urbaine à vocation d'activités agricoles

■

UAc - Zone urbaine à vocation d'activités commerciales (Loriot-sur-Drôme)

■

UACo - Zone urbaine à vocation d'activités / Secteur de Confluence (Livron-sur-Drôme)

■

UACo - Zone urbaine à vocation d'activités / Secteur de Corma (Loriot-sur-Drôme)

■

UAe - Zone urbaine à vocation d'activités / Secteur de l'Écosse (Eure)

■

UAF - Zone urbaine à vocation d'activités / Secteur de Flancey (Livron-sur-Drôme)

■

UAEV1 - Zone d'entrée de ville nord - Séquence 1

■

UAEV2 - Zone d'entrée de ville nord - Séquence 2

■

UA - Zone urbaine à vocation d'activités / Secteur Les Chaux

■

UAm - Zone urbaine à vocation d'activités / Secteur de Maza (Eure)

■

Uaigh - Zone urbaine à vocation d'activités / Secteur Adragos Pharma (Livron-sur-Drôme)

■

UC - Zone urbaine de centre

■

UCb - Zone urbaine de centre à hauteur basse

■

UCm - Zone urbaine de centre / Secteur de la Madeleine

■

UD - Zone urbaine de développement

■

UE - Zone urbaine d'équipements

■

UH - Zone urbaine / Secteur de Brézème

■

UHl - Zone urbaine de hameau

■

UHl - Secteur de Brézème à Livron-sur-Drôme

■

UHl - Zone urbaine d'habitat réversible

■

UR - Zone urbaine résidentielle

■

UR1 - Zone urbaine résidentielle

■

UR2 - Zone urbaine résidentielle

■

UR3 - Zone urbaine résidentielle

■

UR4 - Zone urbaine résidentielle

■

UR5 - Zone urbaine résidentielle

■

UR6 - Zone urbaine résidentielle

■

UR7 - Zone urbaine résidentielle

■

UR8 - Zone urbaine résidentielle

■

UT - Zone urbaine touristique

■

UV - Zone urbaine de voyage

■

Éléments de repère

■

Réseau routier

■

Limites cadastrales

■

Bâtiments

■

Limites communales

N°	ER	Libellé	Surface en m²	Commune	Bénéficiaire
su21		Amélioration carrefour	497.02	Suze	Commune
su22		Borgement de la voirie pour faciliter l'arrêt de bus scolaire	252.12	Suze	Commune
su23		Chemin public. Emprise : 4m	773.85	Suze	Commune
su24		Parking	70.37	Suze	Commune
su25		Parking / jardin public	3527.25	Suze	Commune
su26		Stationnement avec ombrières	1467.87	Suze	Commune
su27		Espace public	144.43	Suze	Commune

Sources : IGN, DGP, Juillet 2023 ; Réalisation : Citadia Conseil - 3F Fichant -
Le 10-01-2025

Plan local d'Urbanisme

Révision générale

Commune de VAUNAVEYS LA ROCHETTE

PLU arrêté le 29 janvier 2025
PLU approuvé le XXXX
Modification n°XXX



1:8 300

Version du 10-01-2025



Zonage du PLUi

Prescriptions ponctuelles

- Arbre
- Patrimoine
- Cône de vue
- Mare

Prescriptions linéaires

- Éléments naturels
- Éléments patrimoniaux
- Voies, chemins, transport public à conserver et à créer
- Emplacements réservés
- Linéaire commercial

Prescriptions surfaciques

- Espaces boisés classés
- Inscriptions graphiques liées aux risques
- Emplacements réservés
- Espaces remarquables à protéger
- Secteurs bâtis d'intérêt patrimonial
- Ripisylve
- Pelouse sèche
- Jardins
- Changements de destination
- Zones humides
- Secteurs OAP
- Zones de recherche et d'exploitation de carrière

Informations surfaciques

- Arrêté de protection habitat Naturel
- Périmètre de protection de captage immédiat
- Périmètre de protection de captage rapproché
- Périmètre de protection de captage éloigné
- ZNIEFF I
- PPRN inconstructible
- PPRN soumis à prescriptions
- Cimetière
- Sites Patrimoniaux Remarquables (SPR)

Zonage

- 1AU - Zone à urbaniser à vocation d'activités à moyen terme
- 1AUJ - Zone à urbaniser à vocation d'équipements à moyen terme
- 1AUH - Zone à urbaniser à vocation d'habitats à moyen terme
- 1AUH - Zone à urbaniser à vocation d'habitat léger à moyen terme
- 2AU - Zone à urbaniser à long terme à vocation économique
- AUA - Zone à urbaniser à vocation d'activités à court terme
- AUJ - Zone à urbaniser à vocation d'habitat dans les centres anciens à court terme
- AUE - Zone à urbaniser à vocation d'équipements à court terme
- AUH - Zone à urbaniser à vocation d'habitats à court terme
- STECAL en zone A
- A - Zone agricole
- Ap - Zone agricole protégée
- Apst - Zone agricole pastorale
- As - Zone agricole stricte
- Av - Zone agricole à destination des vignes
- STECAL en zone N
- N - Zone naturelle
- Nj - Zone naturelle de jardin
- Np - Zone naturelle protégée
- Ns - Zone naturelle stricte
- UA - Zone urbaine à vocation d'activités
- UAa - Zone urbaine à vocation d'activités agricoles
- UAc - Zone urbaine à vocation d'activités commerciales (Loriot-sur-Drôme)
- UAco - Zone urbaine à vocation d'activités / Secteur de Confluence (Livron-sur-Drôme)
- UAco - Zone urbaine à vocation d'activités / Secteur de Corme (Loriot-sur-Drôme)
- UAe - Zone urbaine à vocation d'activités / Secteur de l'Écluse (Eure)
- UAF - Zone urbaine à vocation d'activités / Secteur de Flanciey (Livron-sur-Drôme)
- UAEV1 - Zone d'entrée de ville nord - Séquence 1
- UAEV2 - Zone d'entrée de ville nord - Séquence 2
- UA - Zone urbaine à vocation d'activités / Secteur Les Chaux
- UAm - Zone urbaine à vocation d'activités / Secteur de Maza (Eure)
- UAph - Zone urbaine à vocation d'activités / Secteur Adragos Pharma (Livron-sur-Drôme)
- UC - Zone urbaine de centre
- UCb - Zone urbaine de centre à hauteur basse
- UCm - Zone urbaine de centre / Secteur de la Madeleine
- UD - Zone urbaine de développement
- UE - Zone urbaine d'équipements
- UH - Zone urbaine / Secteur de Brézème
- UH - Zone urbaine de hameau
- UHI - Secteur de Brézème à Livron-sur-Drôme
- UH1 - Zone urbaine d'habitat réversible
- UR - Zone urbaine résidentielle
- UR1 - Zone urbaine résidentielle
- UR2 - Zone urbaine résidentielle
- UR3 - Zone urbaine résidentielle
- UR4 - Zone urbaine résidentielle
- UR5 - Zone urbaine résidentielle
- UR6 - Zone urbaine résidentielle
- UR7 - Zone urbaine résidentielle
- UR8 - Zone urbaine résidentielle
- UT - Zone urbaine touristique
- UV - Zone urbaine de voyage

Éléments de repère

- Réseau routier
- Limites cadastrales
- Bâtiments
- Limites communales



0 100 200 m

N° ER	Libellé	Surface en m²	Commune	Bénéficiaire
vau1	Extension du cimetière	628.42	Vaunaveys-la-Rochette	Commune

