


vu pour être annexé à la délibération
d'approbation du Conseil Communautaire en date
du 26 octobre 2021

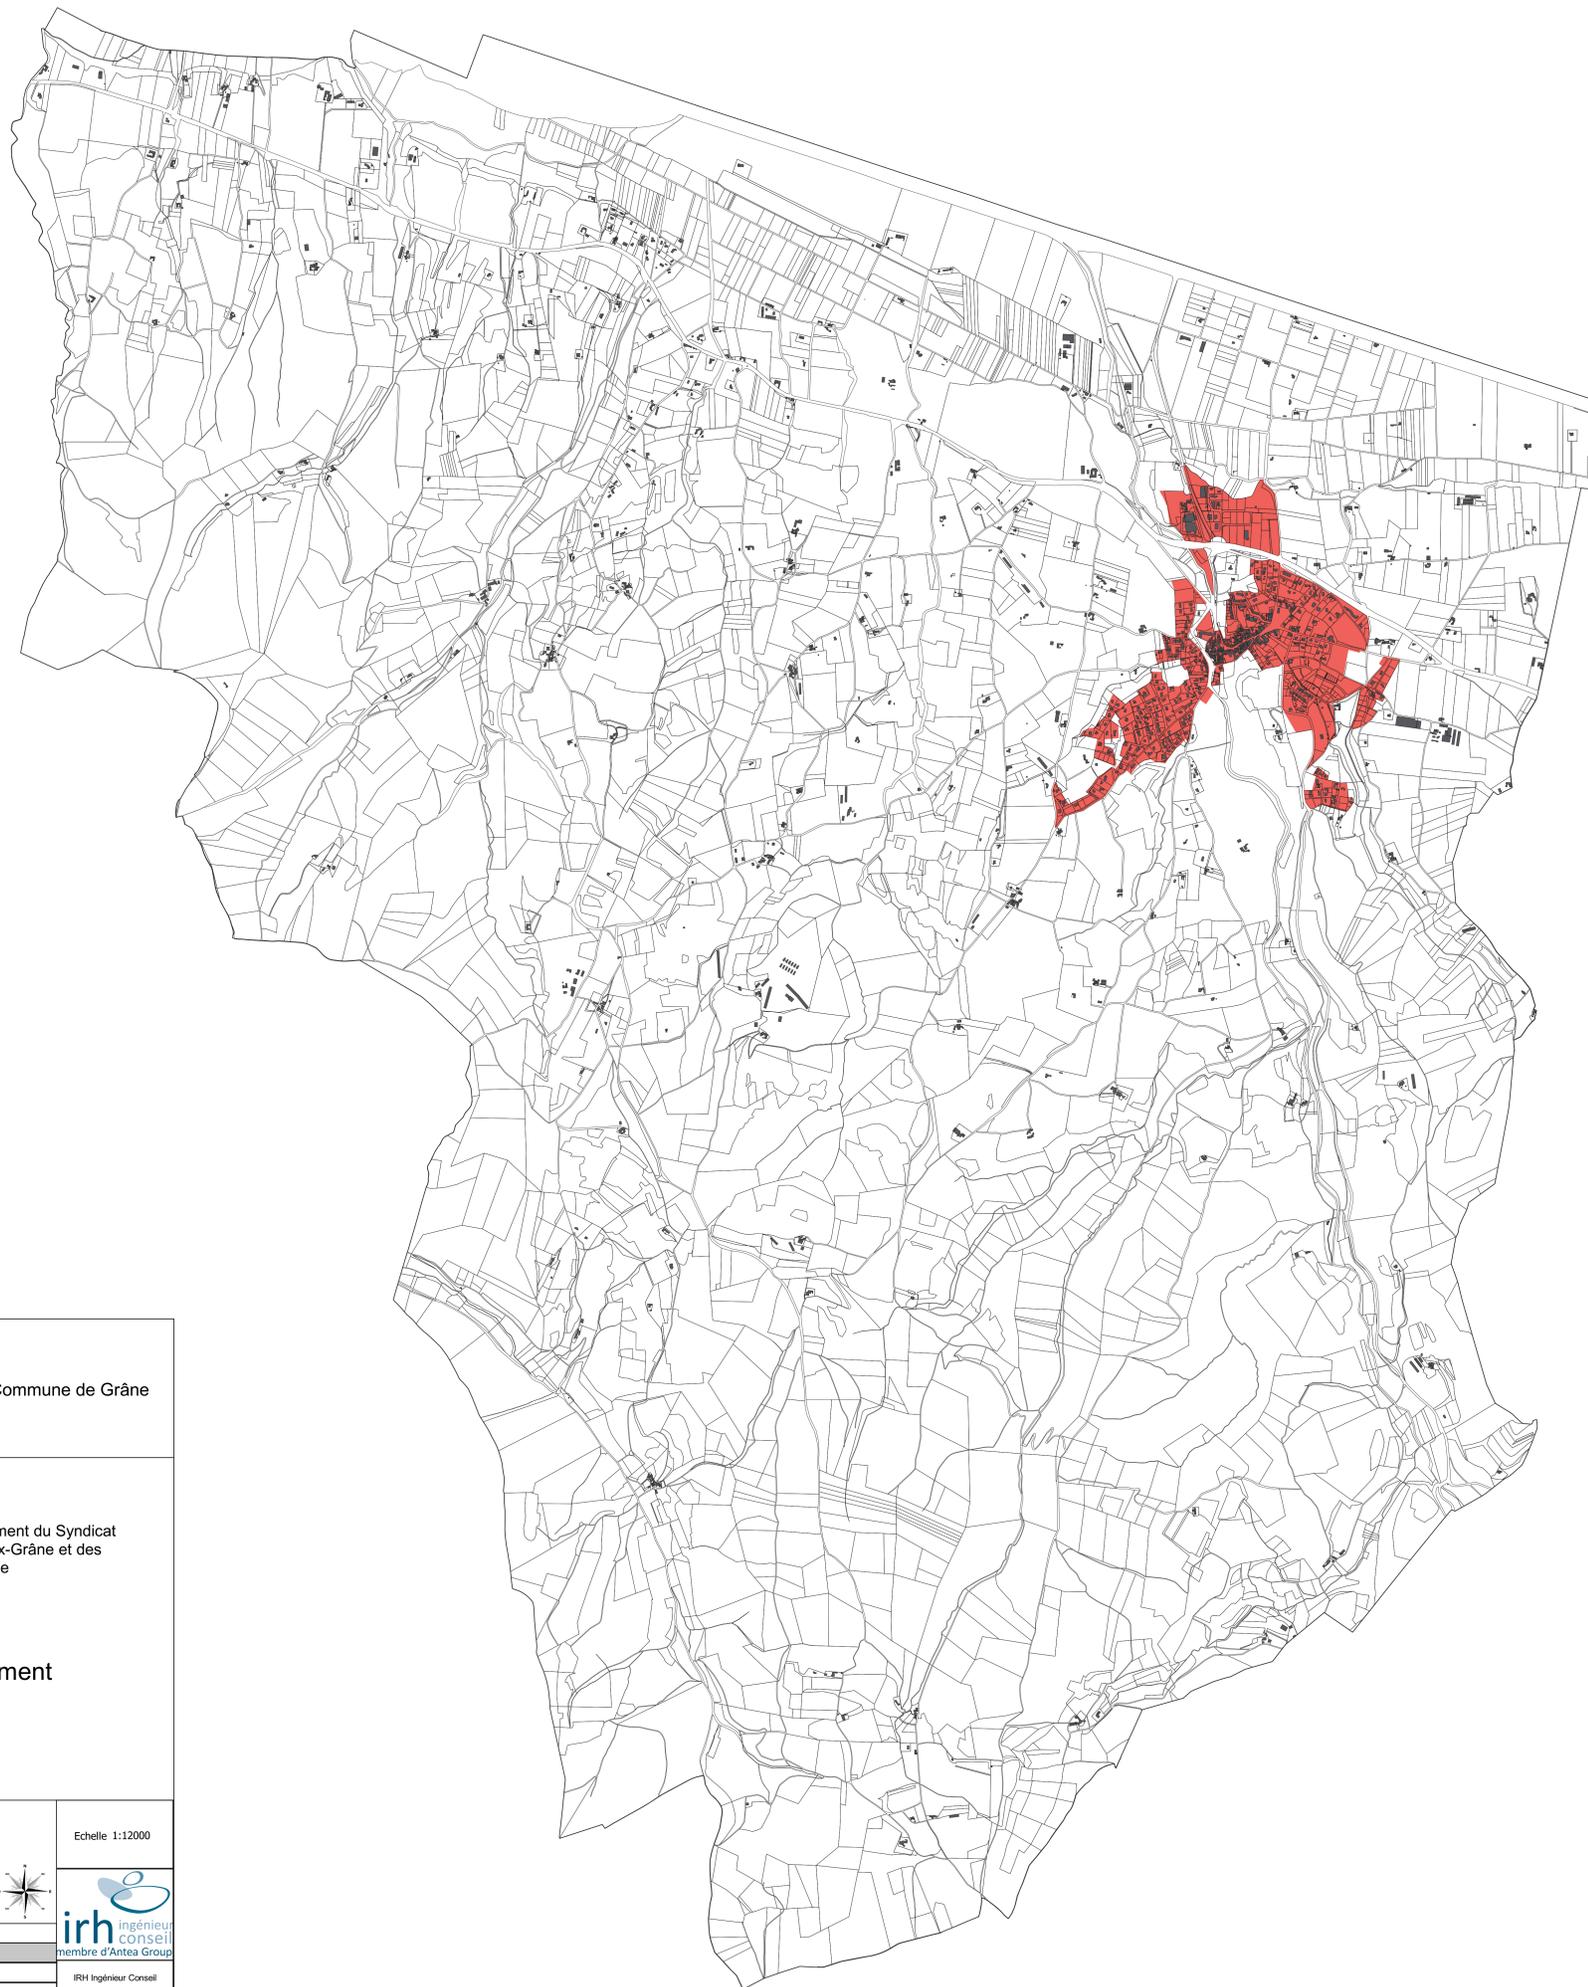

Commune de Grâne

Mission d'étude du système d'assainissement du Syndicat
Intercommunal d'Assainissement d'Alex-Grâne et des
communes d'Alex et Grâne

Zonage d'assainissement

Légende

Cadastré		Zonage assainissement	
	Limite communale		Assainissement collectif
	Parcelles		Assainissement non collectif
	Bâtiments		

Echelle 1:12000

irh ingénieur conseil
membre d'Antea Group

Réalisé par	Vérifié par
M. BUSSARD	D. CAMUZET
Date	Modifications
06/01/2021	Version 0

IRH Ingénieur Conseil
Rue de l'Isère
69300 Solaize du Rhône
Tél : 04 78 02 17 42 - Fax :
04 78 02 15 76
www.groupeantea.com



Echelle 1:5000